



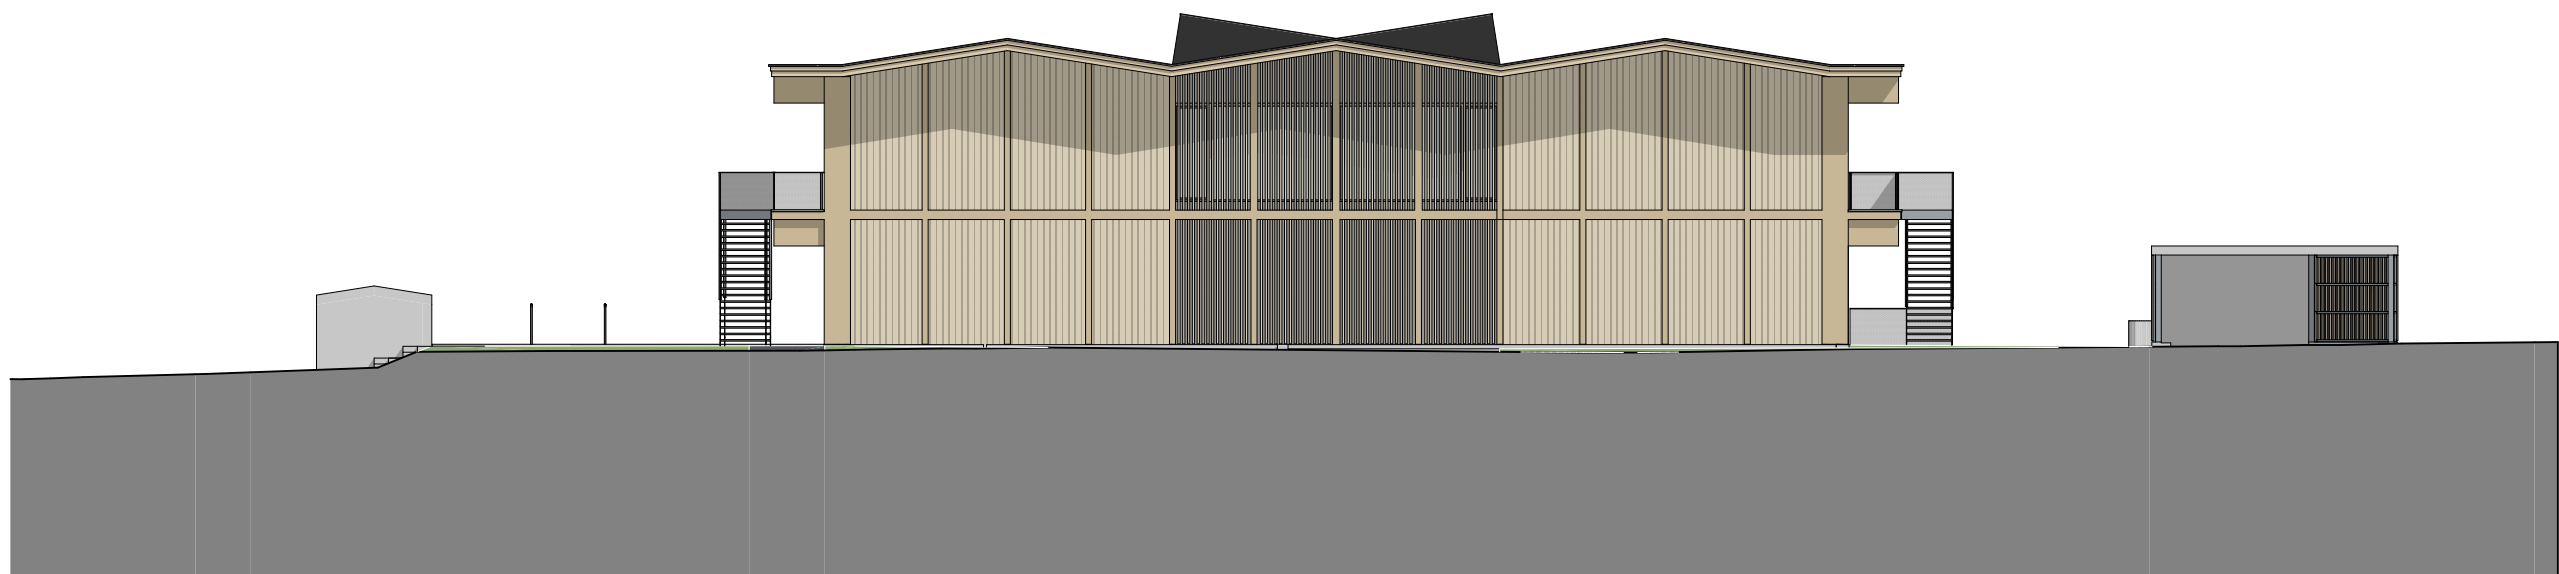

Ansicht S1

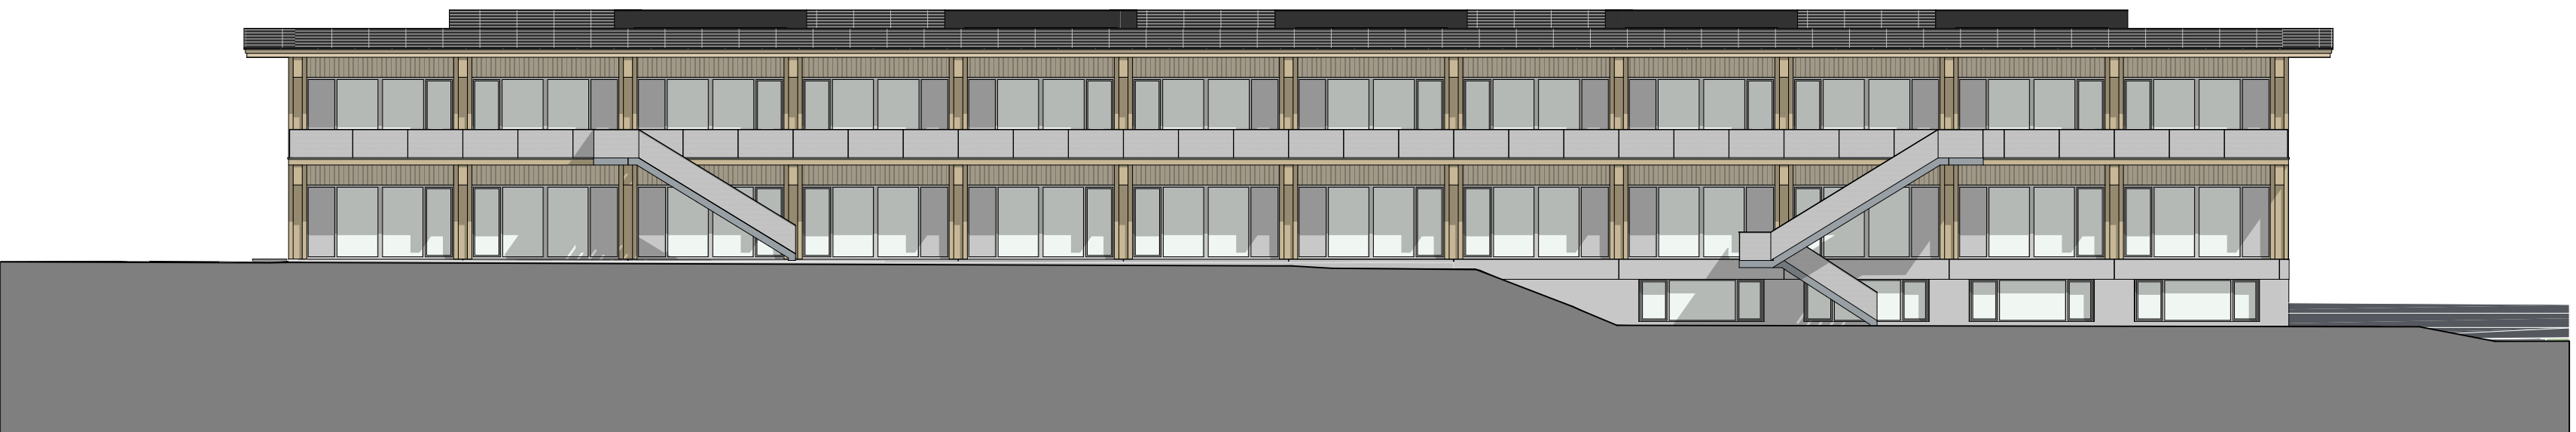

Ansicht O1



Ansicht N1



Ansicht W1

± 0.00 = 432.40 = OK fertig Boden EG

Dahinden Heim Partner
Architekten AG
St. Gallerstrasse 45
CH - 8400 Winterthur



+41 52 244 54 54
www.dhpa.ch

Schulhaus GOSU
Schulstrasse, 8213 Neunkirch

Gemeinsame Oberstufe Unterchläggi GOSU
Bahnhofstrasse 1, 8213 Neunkirch

Schulhaus - Vorprojekt

Ansichten

Mst. 1:200

Gez. LDM


Dat. 04.10.2022

Rev.

Gr. 60/42

Objekt 22-68

Plan-Nr. **314-1**

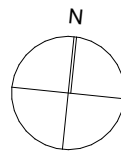




Schnitt A1



Schnitt A2



Schnitt A3

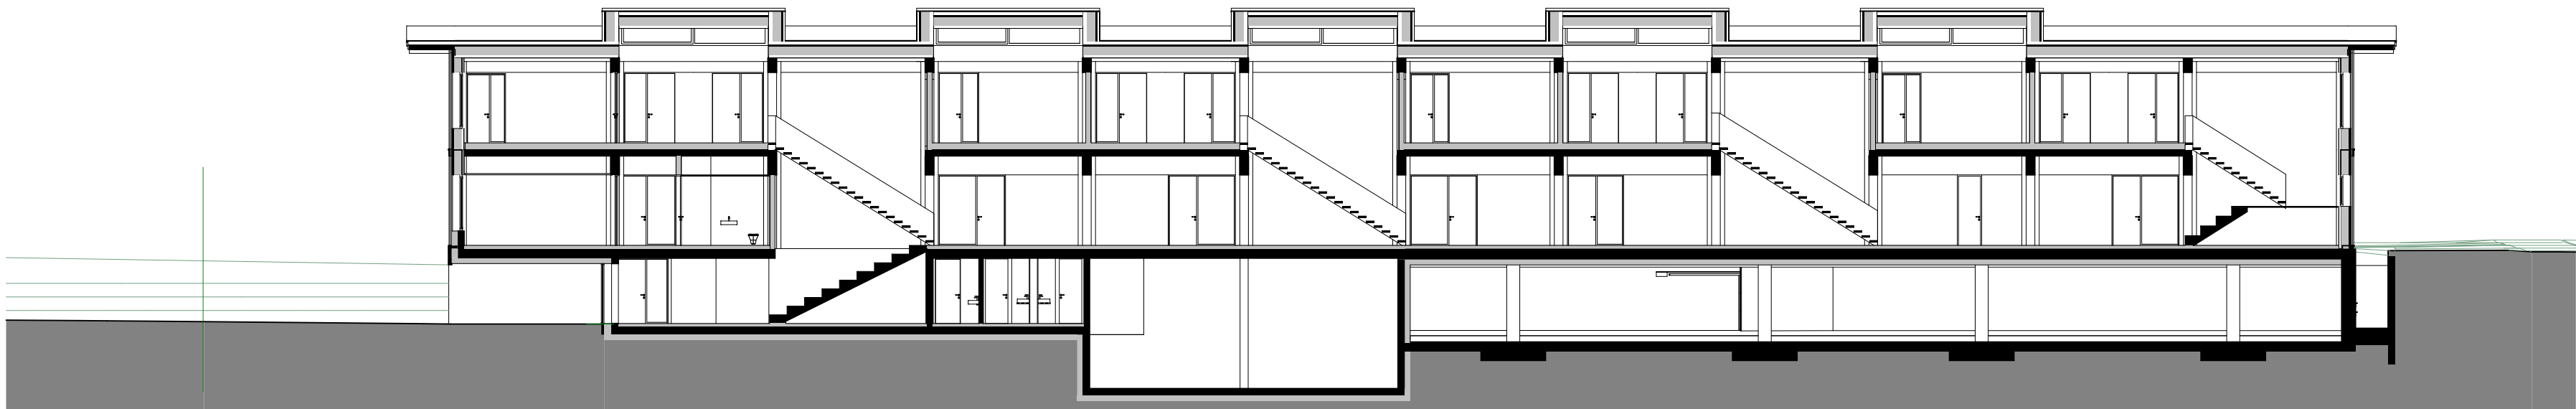

Schnitt A4

± 0.00 = 432.40 = OK fertig Boden EG

Schulhaus GOSU		Mst.	1:200
Schulstrasse, 8213 Neunkirch		Gez.	LDM
Gemeinsame Oberstufe Unterchläggi GOSU		Dat.	04.10.2022
Bahnhofstrasse 1, 8213 Neunkirch		Rev.	
Schulhaus - Vorprojekt		Gr.	60/42
Schnitte A1-A4		Objekt	22.68
		Plan-Nr.	313-1


Dahinden Heim Partner
Architekten AG
St. Gallerstrasse 45
CH-8400 Winterthur
+41 52 244 54 54
www.dhpa.ch




Schnitt A5



Schnitt A6

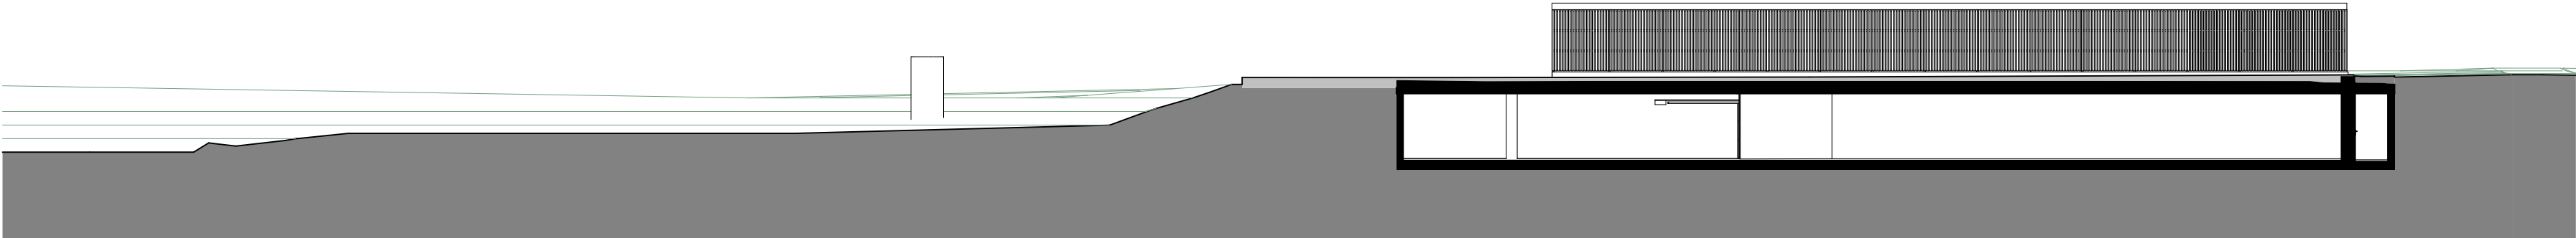

Schnitt A7

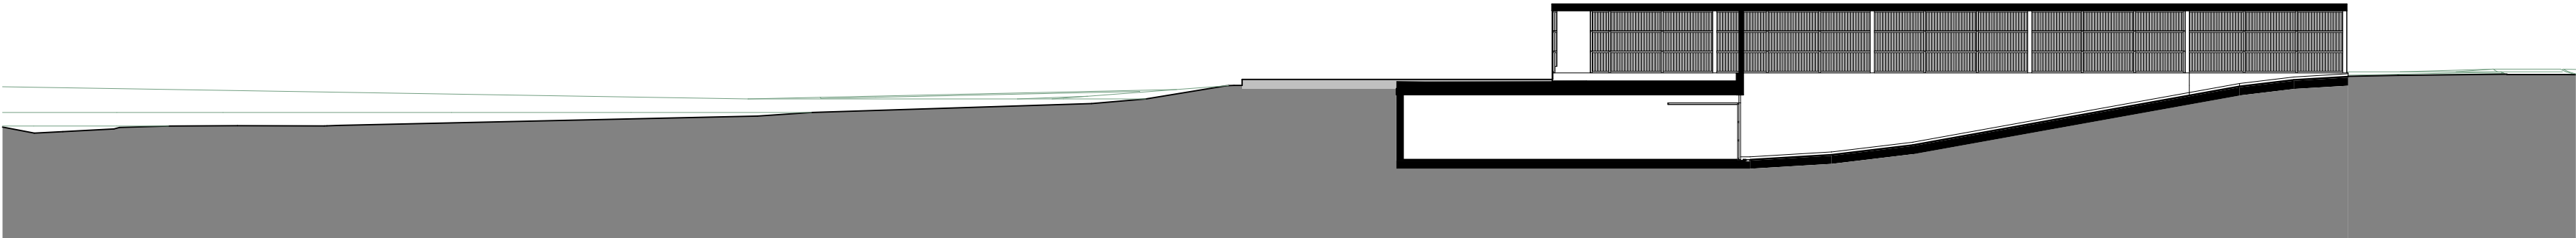


Schnitt A8


± 0.00 = 432.40 = OK fertig Boden EG

Schulhaus GOSU		Mst.	1:200
Schulstrasse, 8213 Neunkirch		Gez.	LDM
Gemeinsame Oberstufe Unterchläggi GOSU		Dat.	04.10.2022
Bahnhofstrasse 1, 8213 Neunkirch		Rev.	
Schulhaus - Vorprojekt		Gr.	60/42
Schnitte A5-A8		Objekt	22.68
		Plan-Nr.	313-2


Dahinden Heim Partner
Architekten AG
St. Gallerstrasse 45
CH-8400 Winterthur
+41 52 244 54 54
www.dhpa.ch

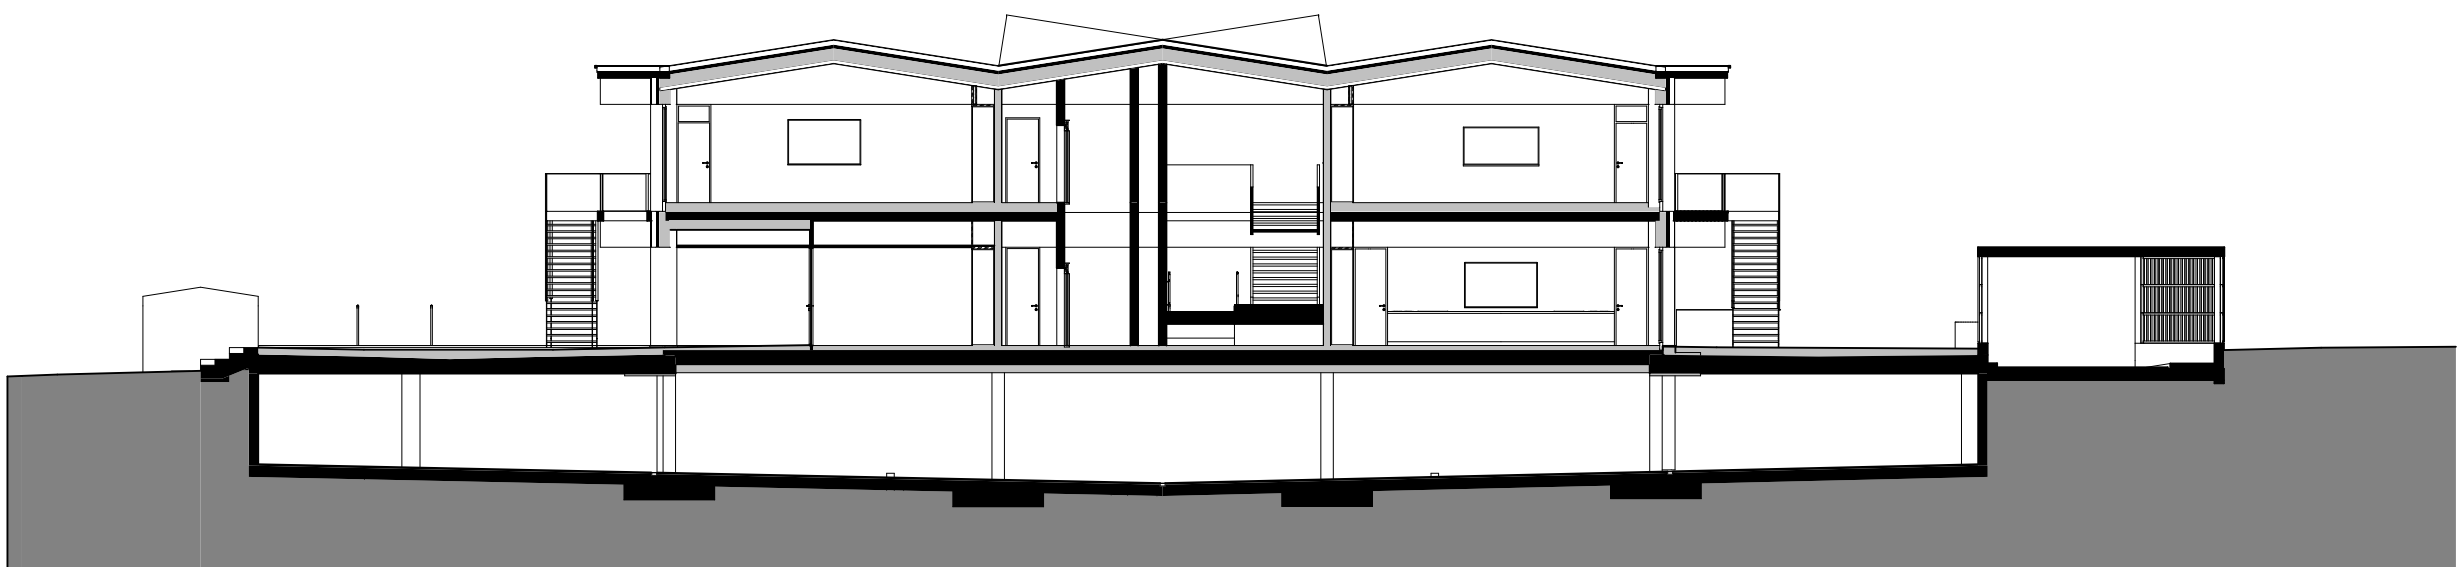


Schnitt B1

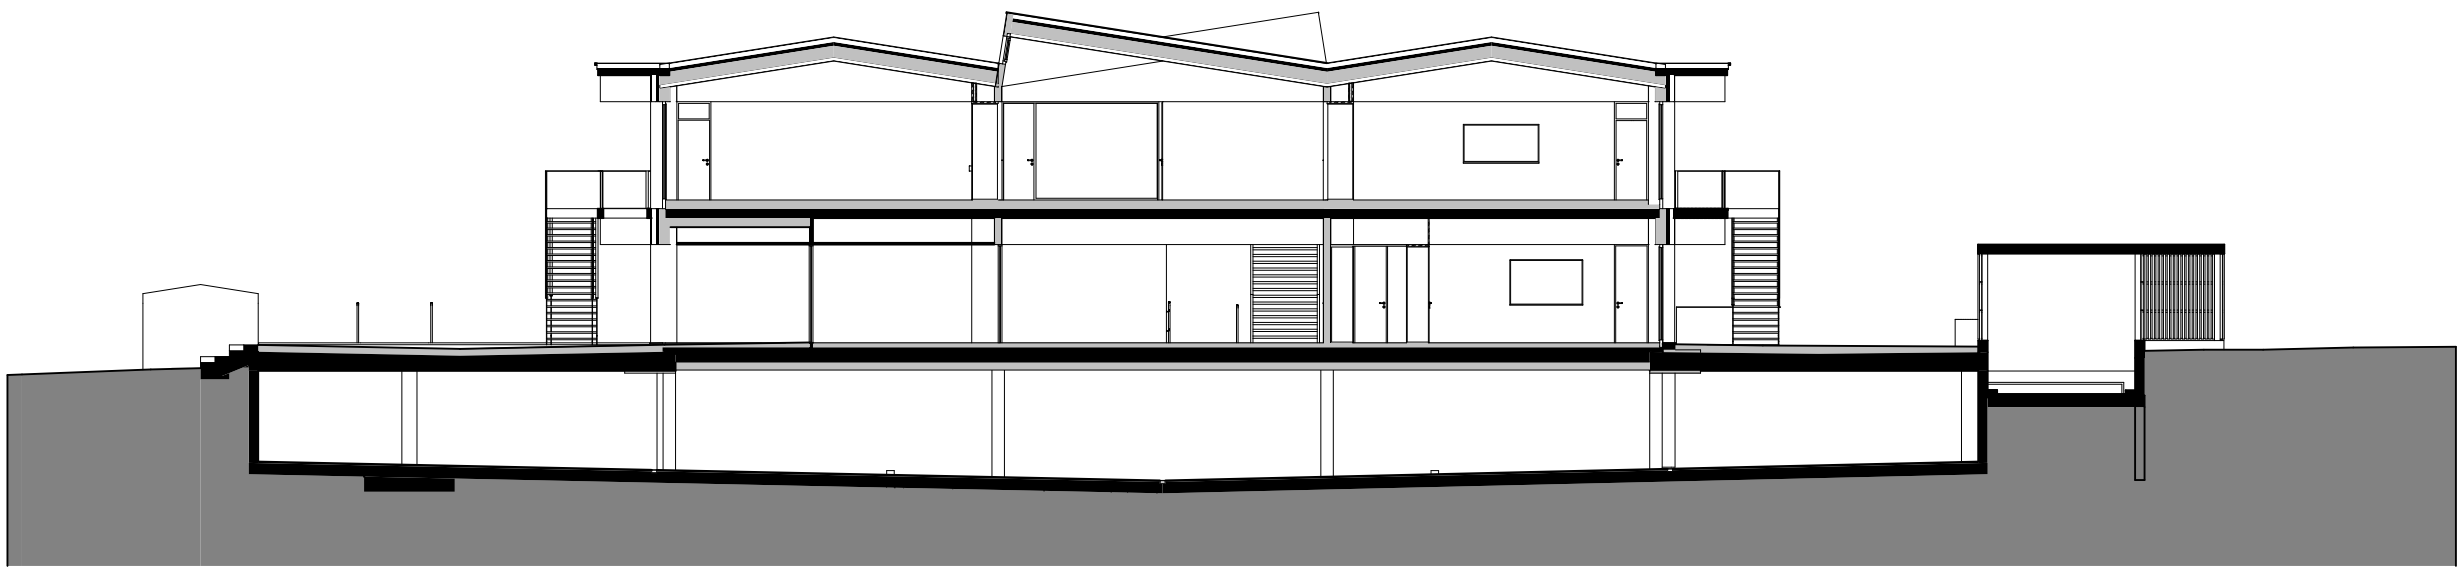

Schnitt B2



Schnitt B3

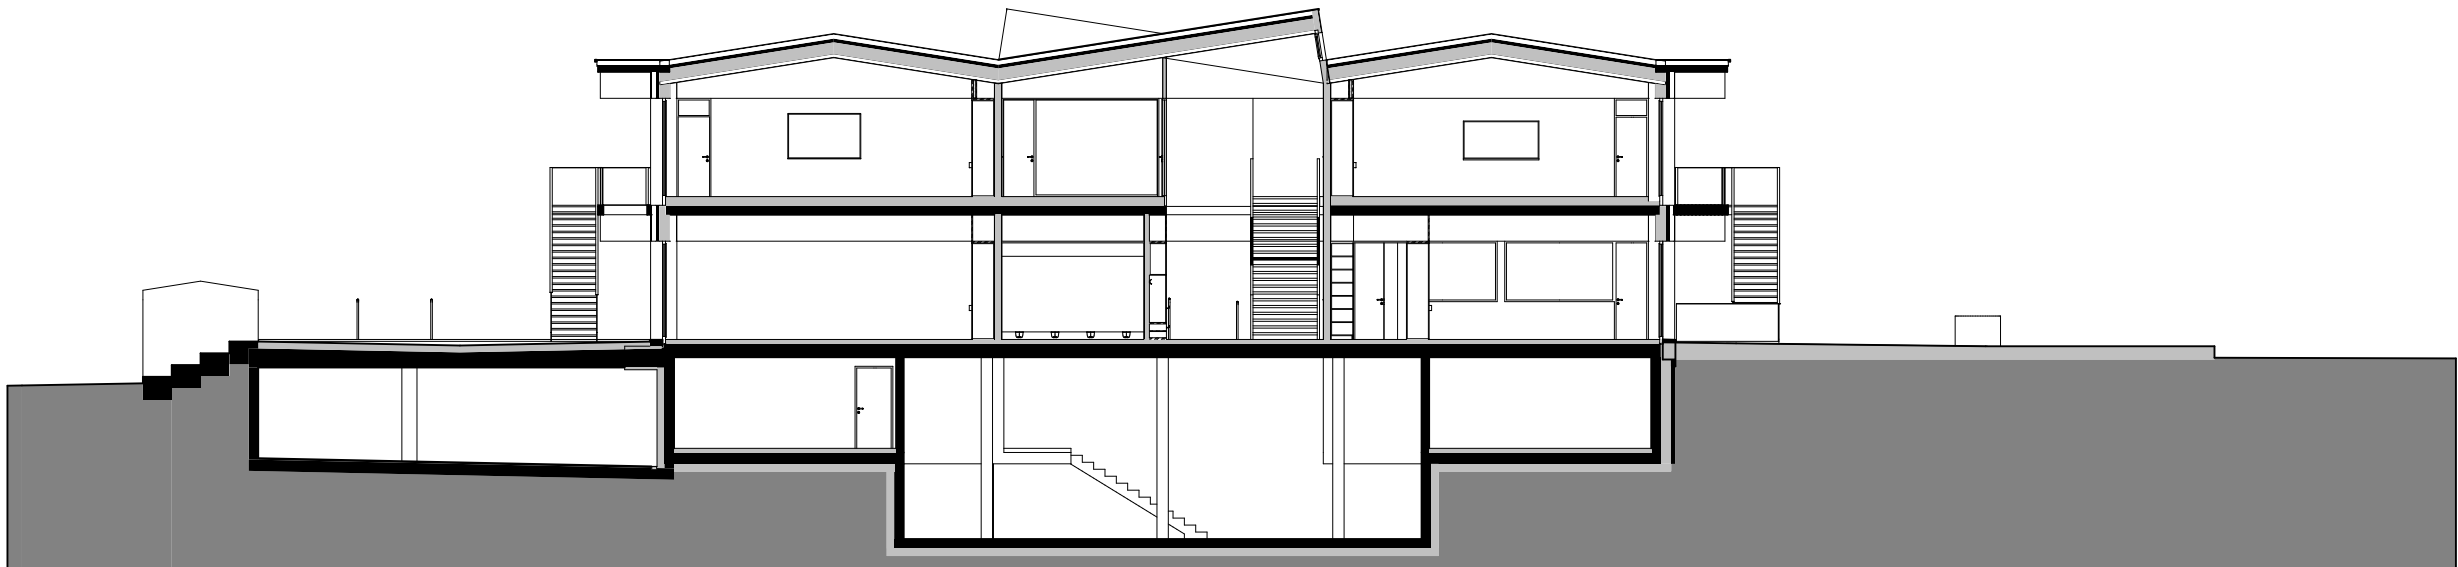

Schnitt B4

± 0.00 = 432.40 = OK fertig Boden EG

Dahinden Heim Partner
Architekten AG
St. Gallerstrasse 45
CH - 8400 Winterthur

+41 52 244 54 54
www.dhpa.ch



Schulhaus GOSU
Schulstrasse, 8213 Neunkirch

Gemeinsame Oberstufe Unterchläggi GOSU
Bahnhofstrasse 1, 8213 Neunkirch

Schulhaus - Vorprojekt

Schnitte B1-B4

Mst. 1:200

Gez. LB

Dat. 21.10.2022

Rev.


Gr. 60/42

Objekt 22-68

Plan-Nr. **313-3**



Schnitt B5

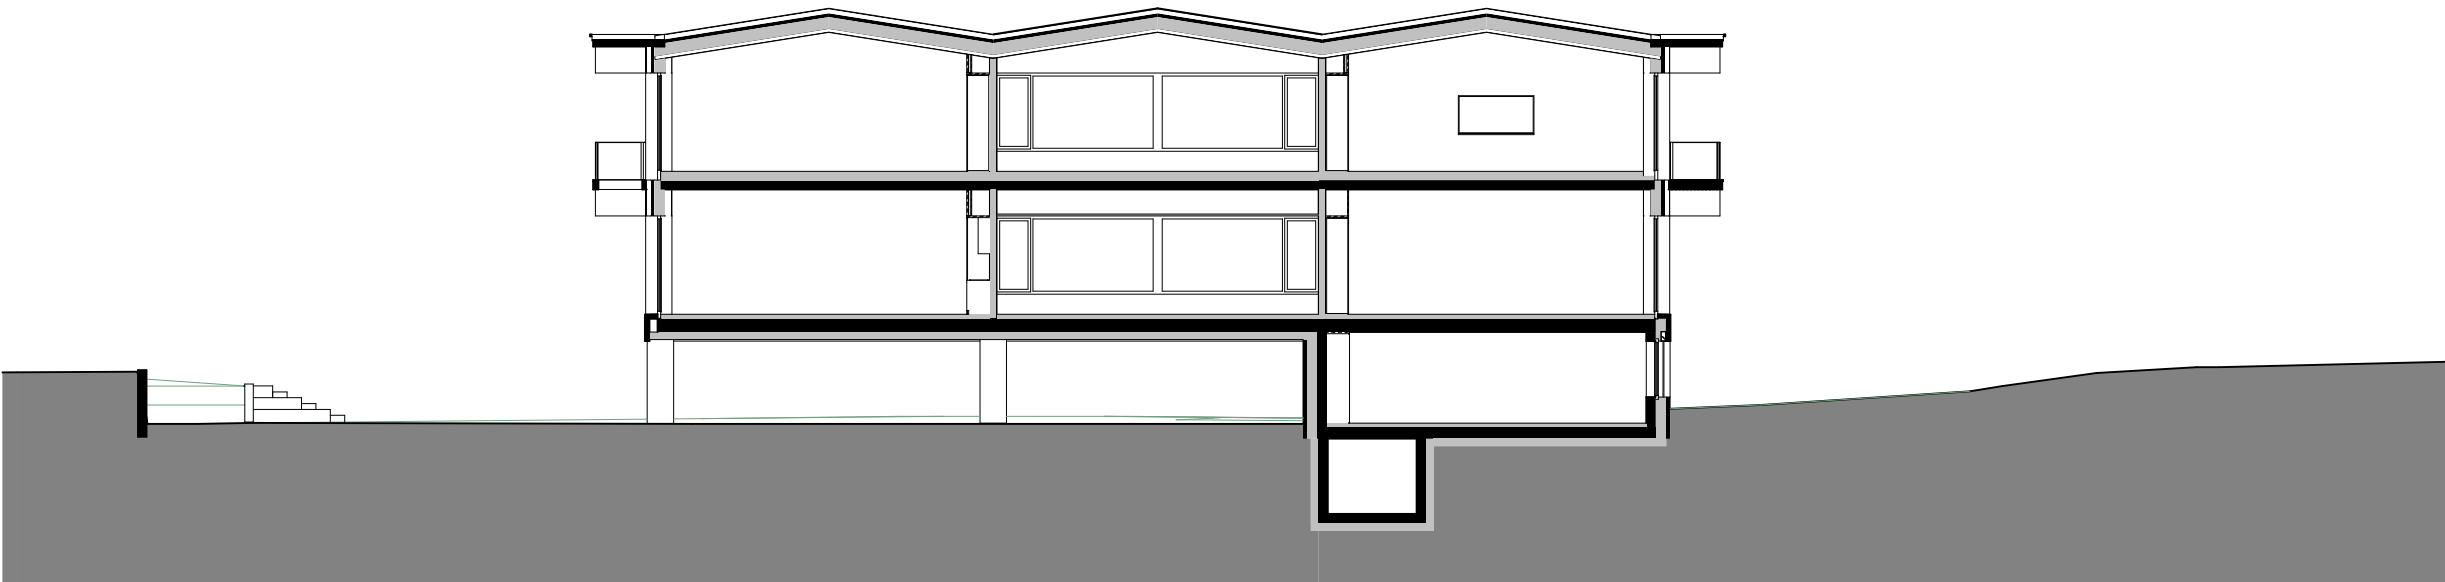

Schnitt B6



Schnitt B7

± 0.00 = 432.40 = OK fertig Boden EG

Dahinden Heim Partner
Architekten AG
St. Gallerstrasse 45
CH – 8400 Winterthur



+41 52 244 54 54
www.dhpa.ch

Schulhaus GOSU
Schulstrasse, 8213 Neunkirch

Gemeinsame Oberstufe Unterchläggi GOSU
Bahnhofstrasse 1, 8213 Neunkirch

Schulhaus - Vorprojekt

Schnitte B5-B7

Mst. 1:200

Gez. LB

Dat. 21.10.2022

Rev.

Gr. 60/30

Objekt 22-68

Plan-Nr. **313-4**



A08
A07
A06
A05
A09
A04
A03
A10
A02
A01

A08
A07
A06
A05
A09
A04
A03
A10
A02
A01

± 0.00 = 432.40 = OK fertig Boden EG

Dahinden Heim Partner
Architekten AG
St. Gallerstrasse 45
CH - 8400 Winterthur



+41 52 244 54 54
www.dhpa.ch


Schulhaus GOSU
Schulstrasse, 8213 Neunkirch


Gemeinsame Oberstufe Unterchläggi GOSU
Bahnhofstrasse 1, 8213 Neunkirch

Schulhaus - Vorprojekt

Niveau 0

Mst.	1:200
Gez.	LDM
Dat.	04.10.2022
Rev.	
Gr.	60/42
Objekt	22-68
Plan-Nr.	312-1

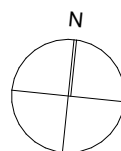

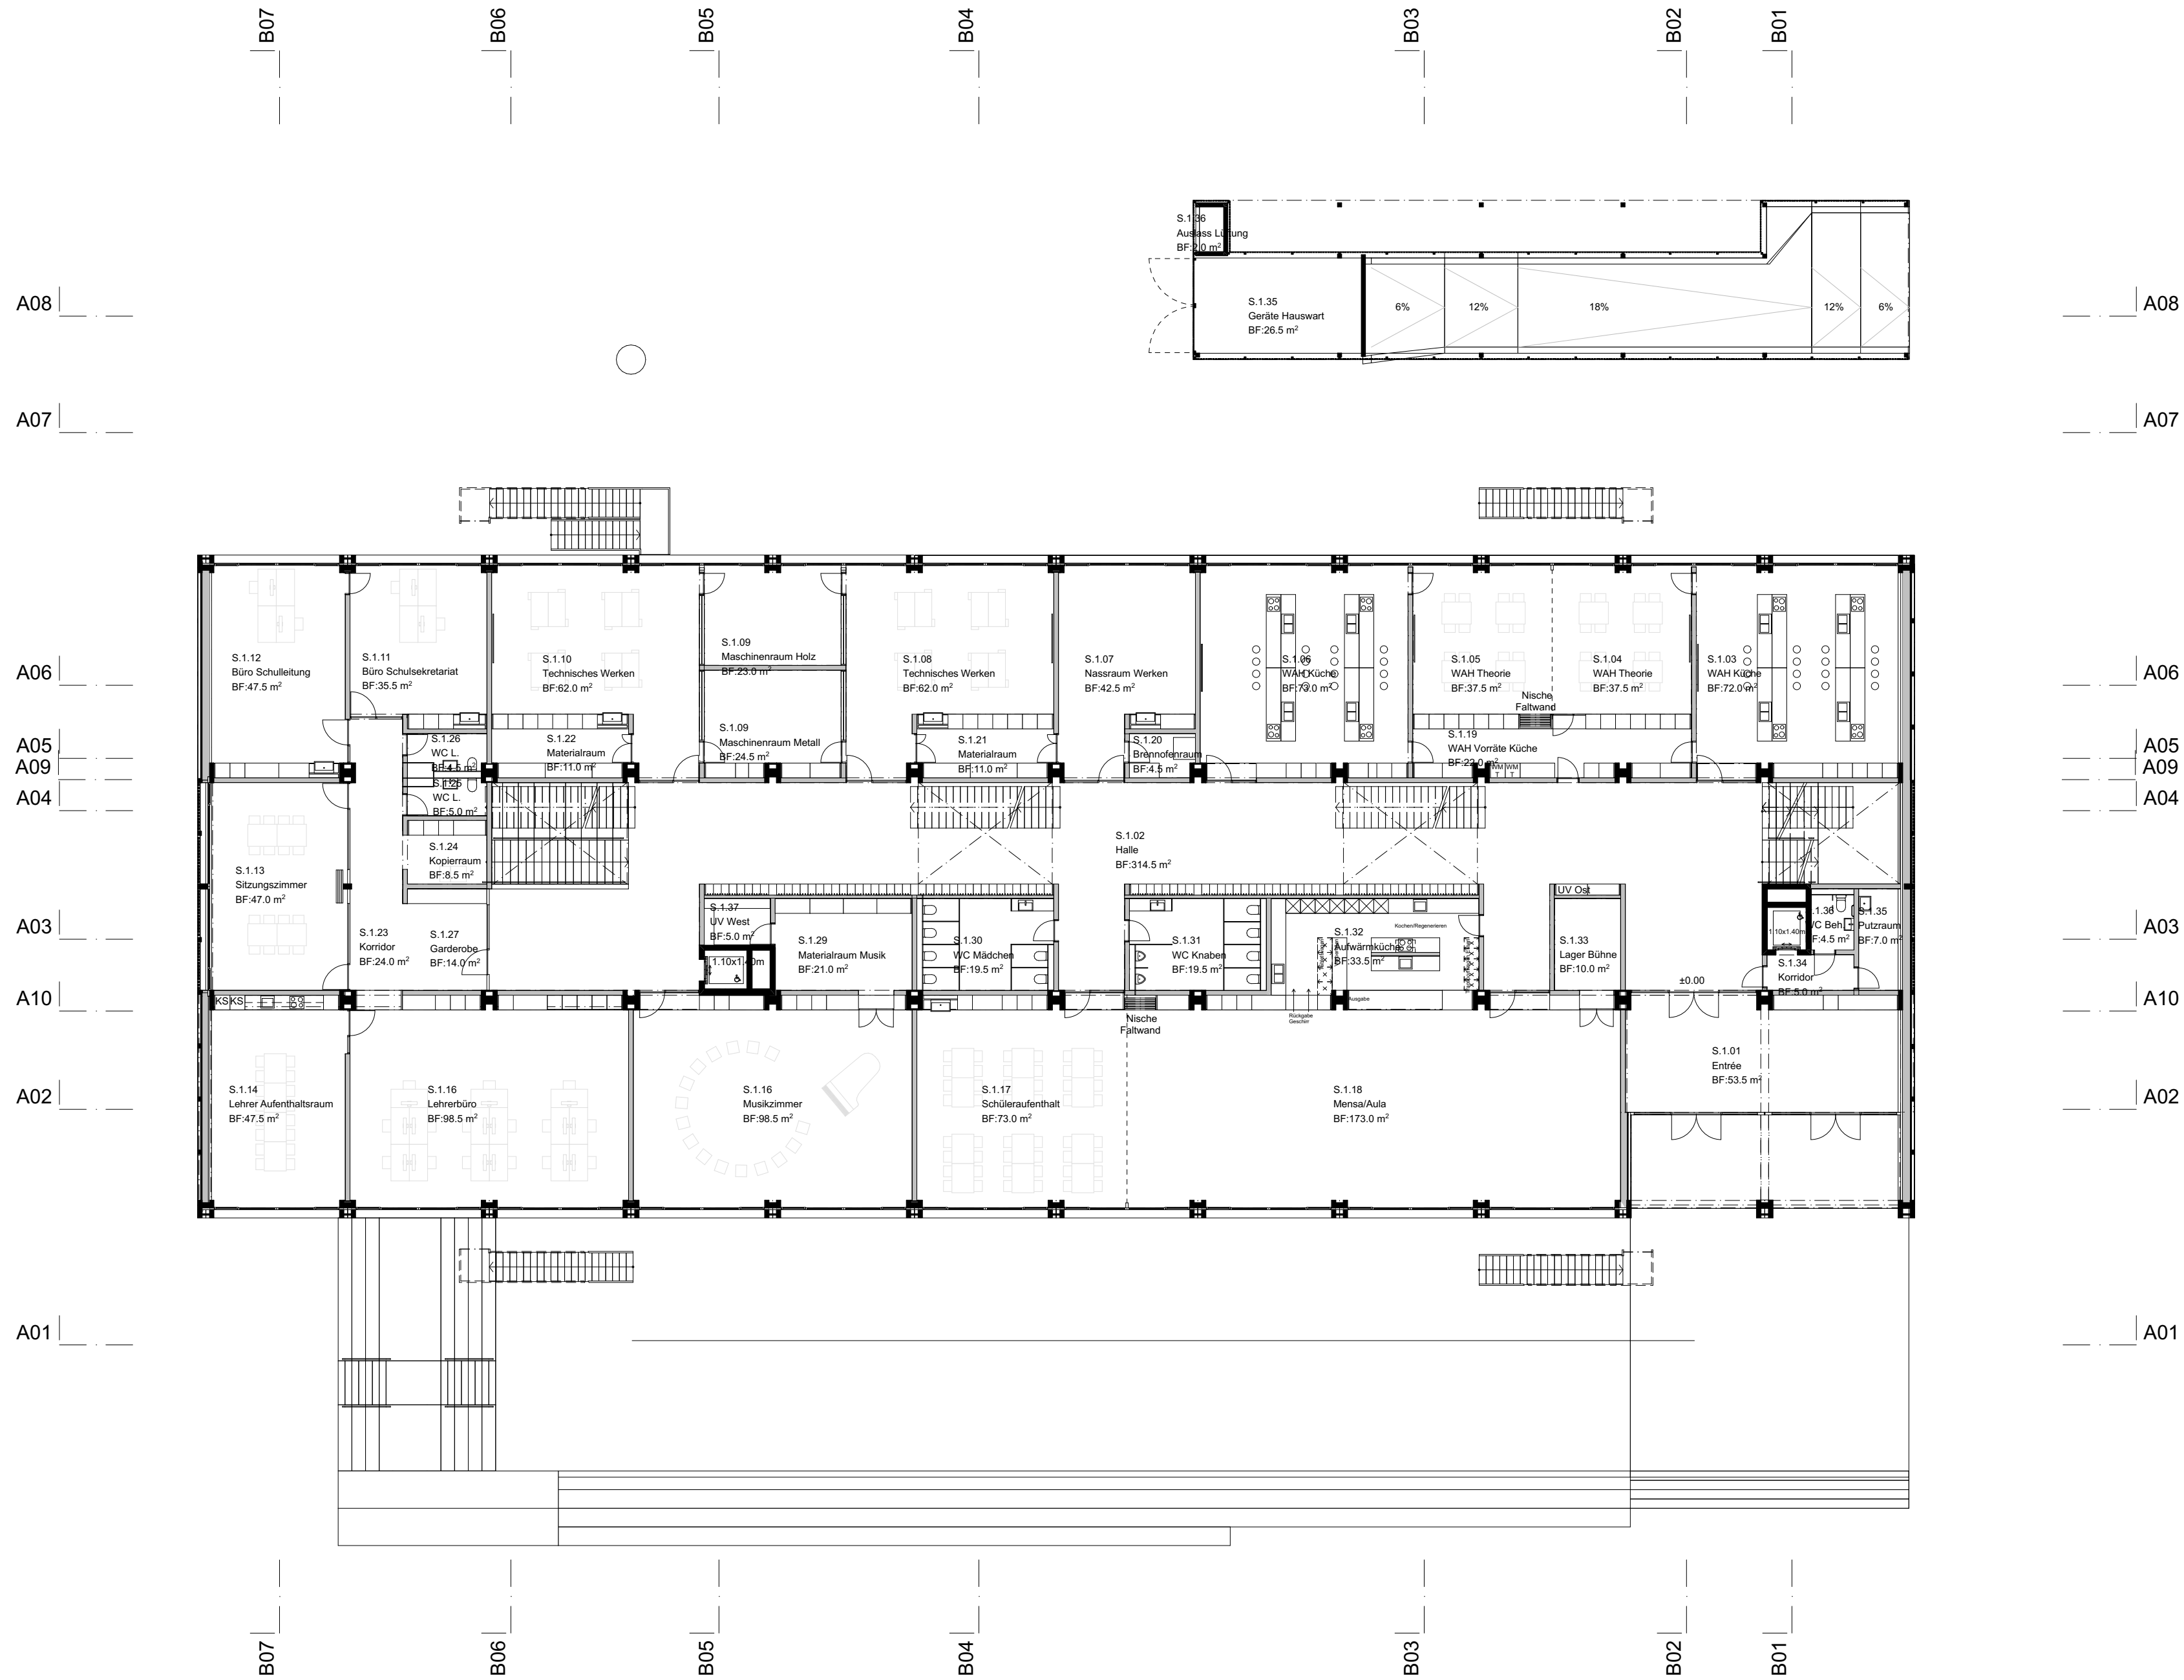

± 0.00 = 432.40 = OK fertig Boden EG

Dahinden Heim Partner
Architekten AG
St. Gallerstrasse 45
CH - 8400 Winterthur
+41 52 244 54 54
www.dhpa.ch




Schulhaus GOSU
Schulstrasse, 8213 Neunkirch


Gemeinsame Oberstufe Unterchläggi GOSU
Bahnhofstrasse 1, 8213 Neunkirch

Schulhaus - Vorprojekt

Niveau 1

Mst.	1:200
Gez.	LDM
Dat.	04.10.2022
Rev.	
Gr.	60/42
Objekt	22-68
Plan-Nr.	312-2

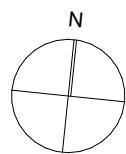

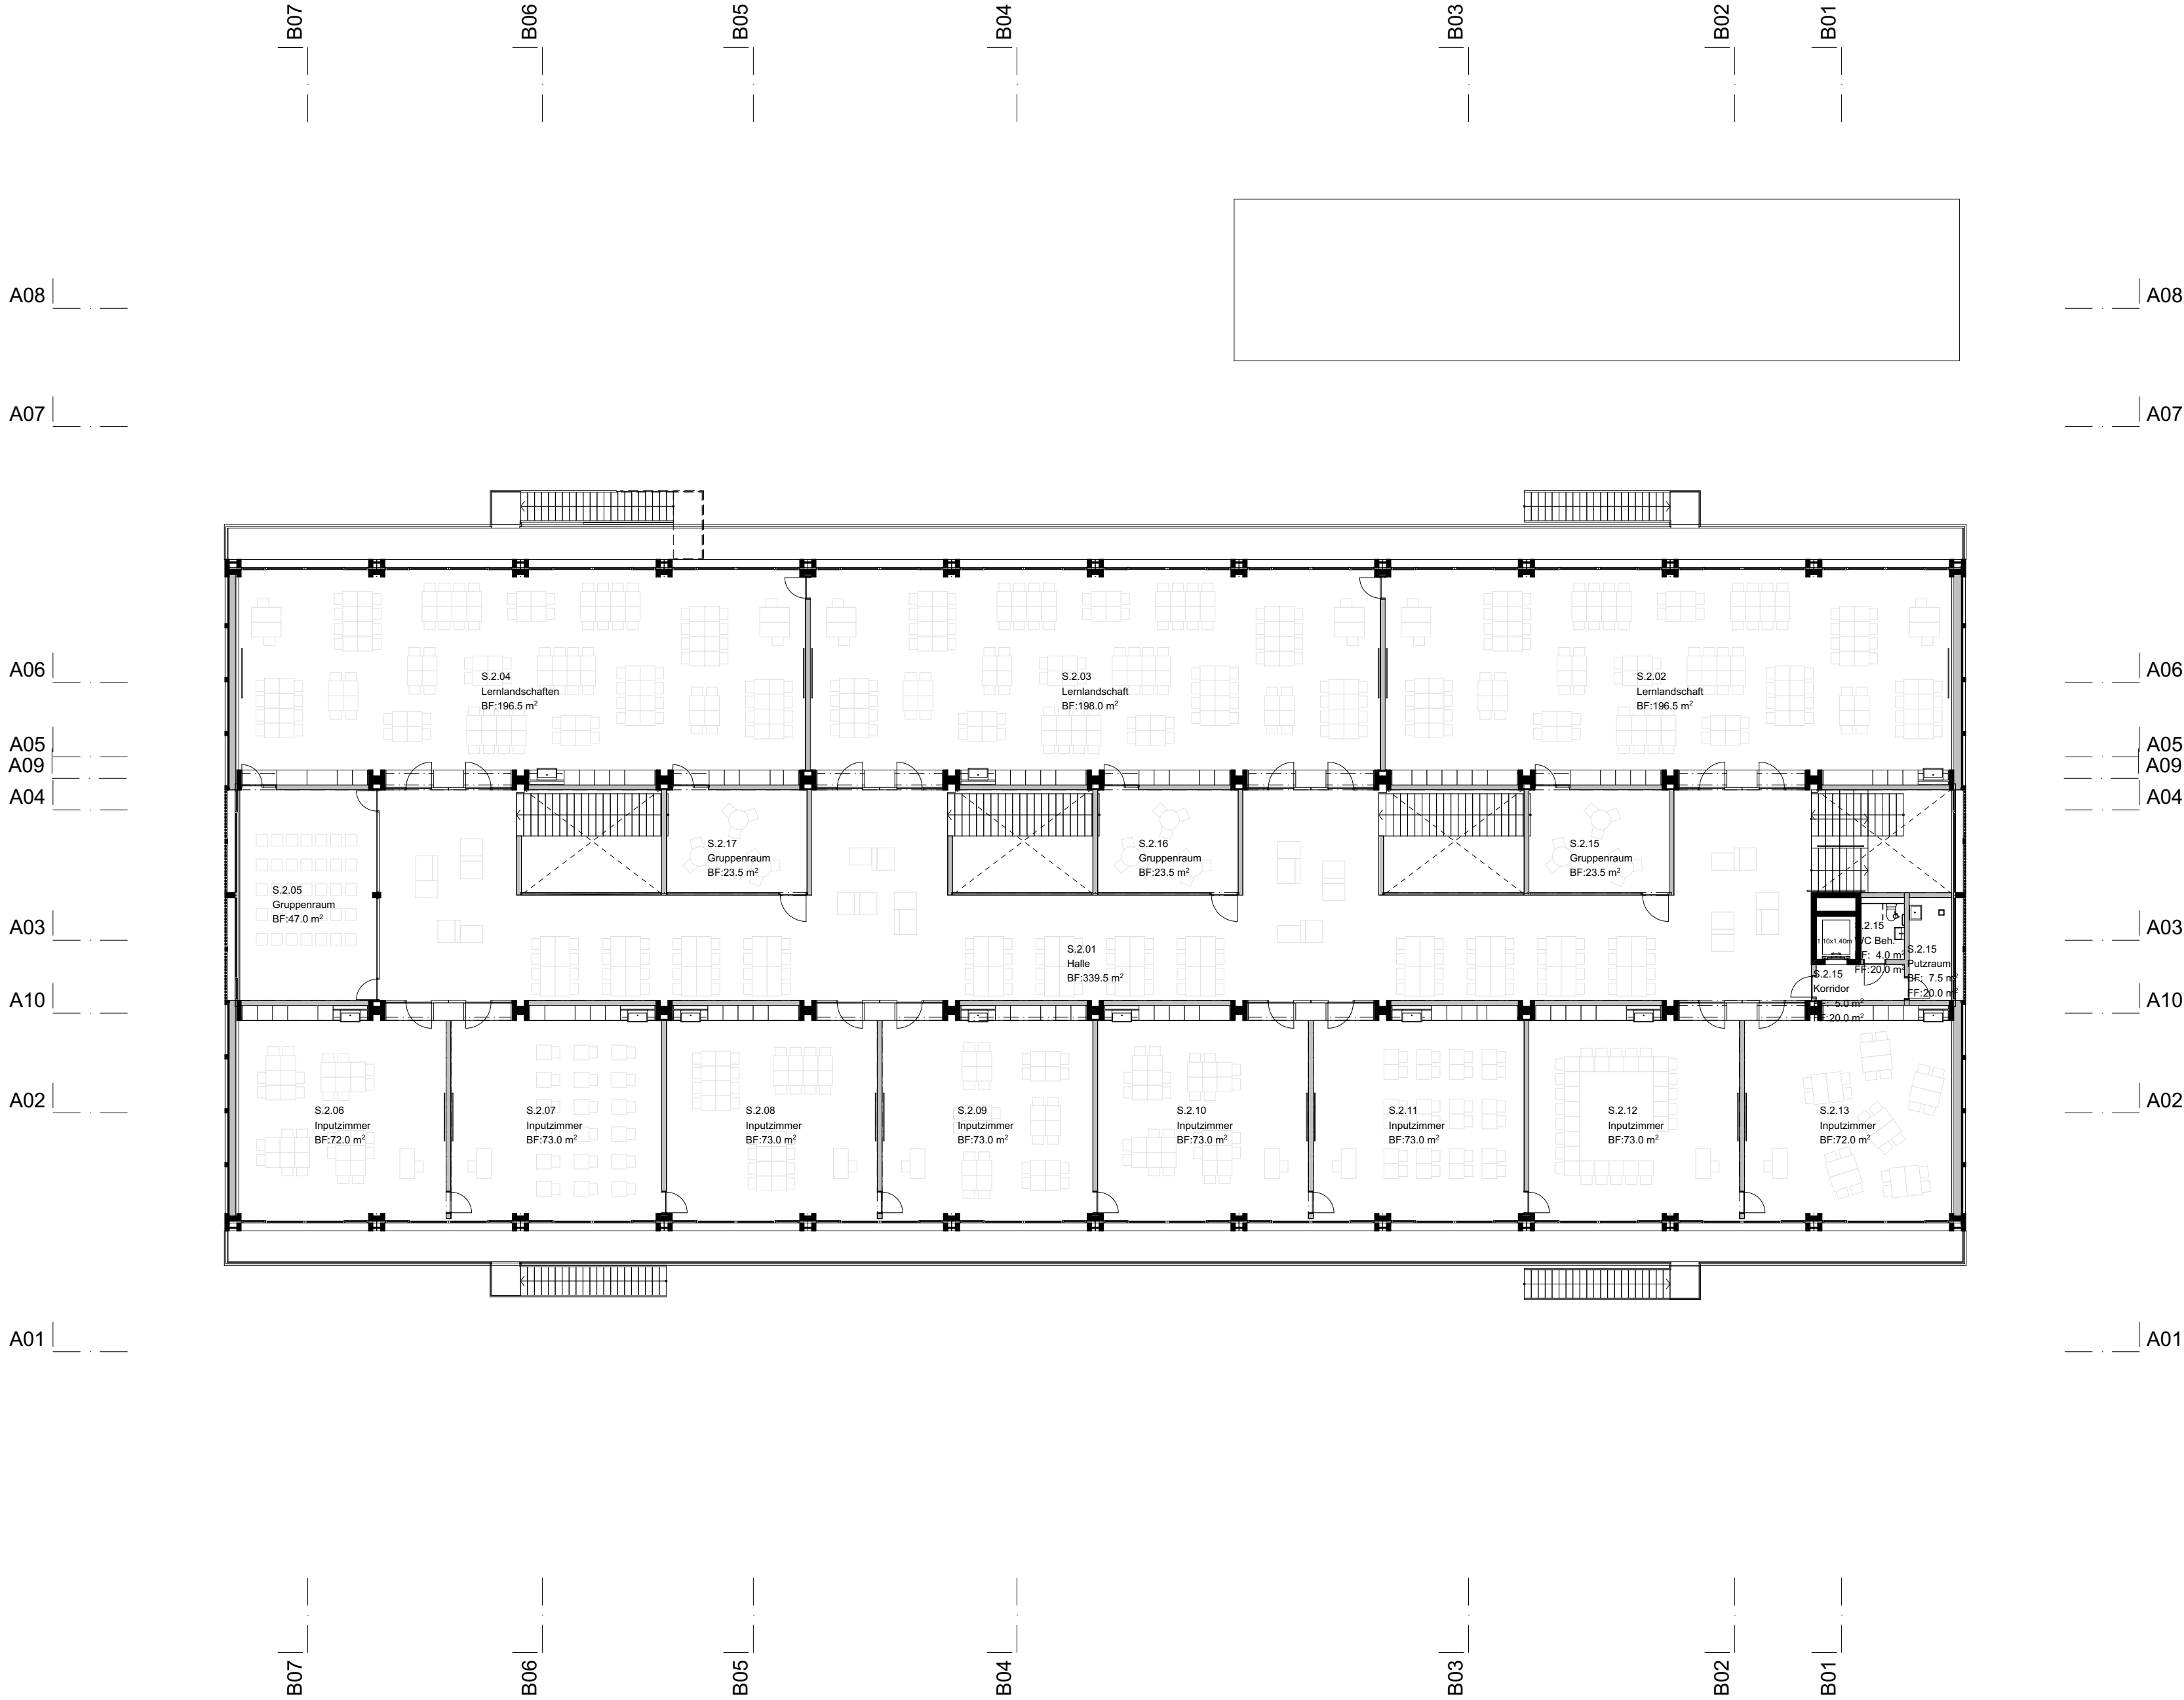

± 0.00 = 432.40 = OK fertig Boden EG

Dahinden Heim Partner
Architekten AG
St. Gallerstrasse 45
CH - 8400 Winterthur
+41 52 244 54 54
www.dhpa.ch



Schulhaus GOSU
Schulstrasse, 8213 Neunkirch

Gemeinsame Oberstufe Unterchläggi GOSU
Bahnhofstrasse 1, 8213 Neunkirch

Schulhaus - Vorprojekt

Niveau 2

Mst. 1:200

Gez. LDM

Dat. 04.10.2022

Rev.

Gr. 60/42

Objekt 22-68

Plan-Nr. **312-3**