


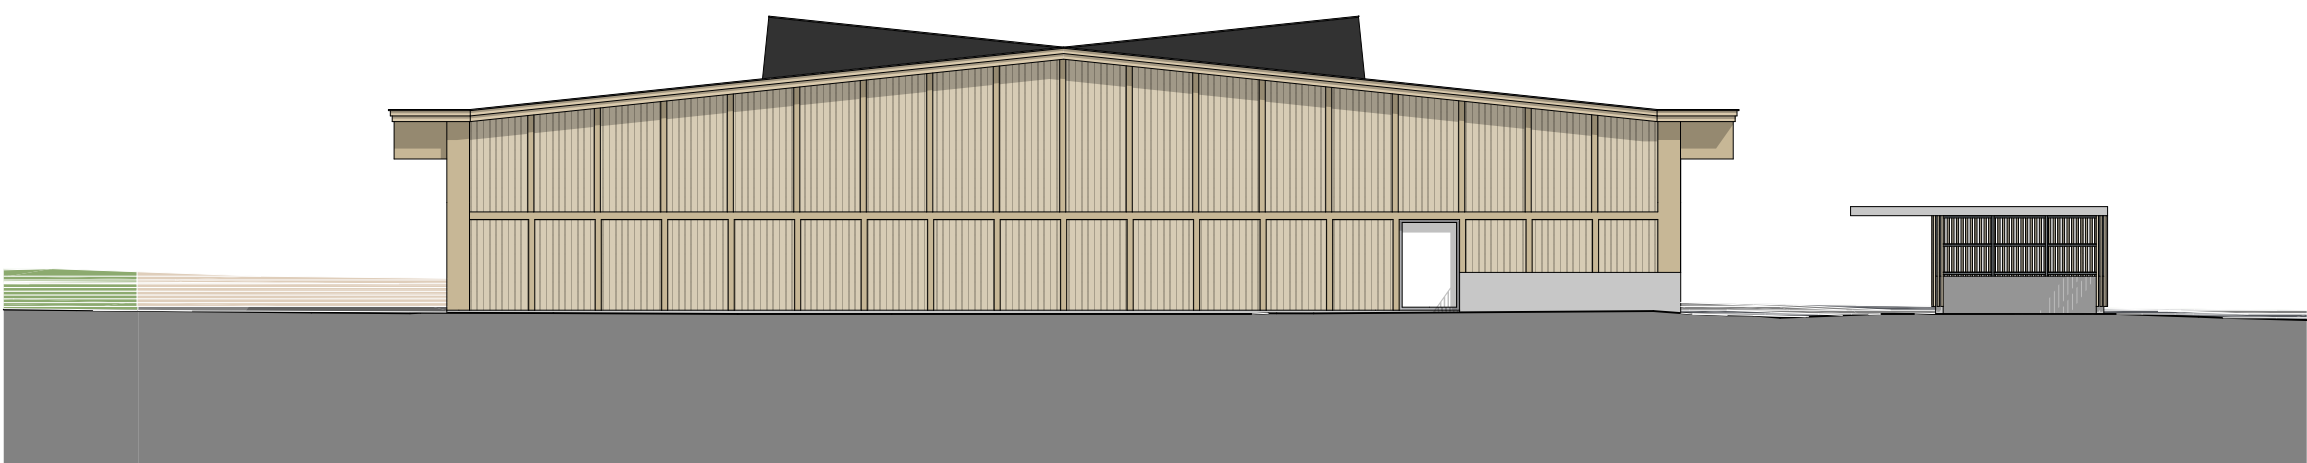


Ansicht N1



Ansicht S1




Ansicht W1

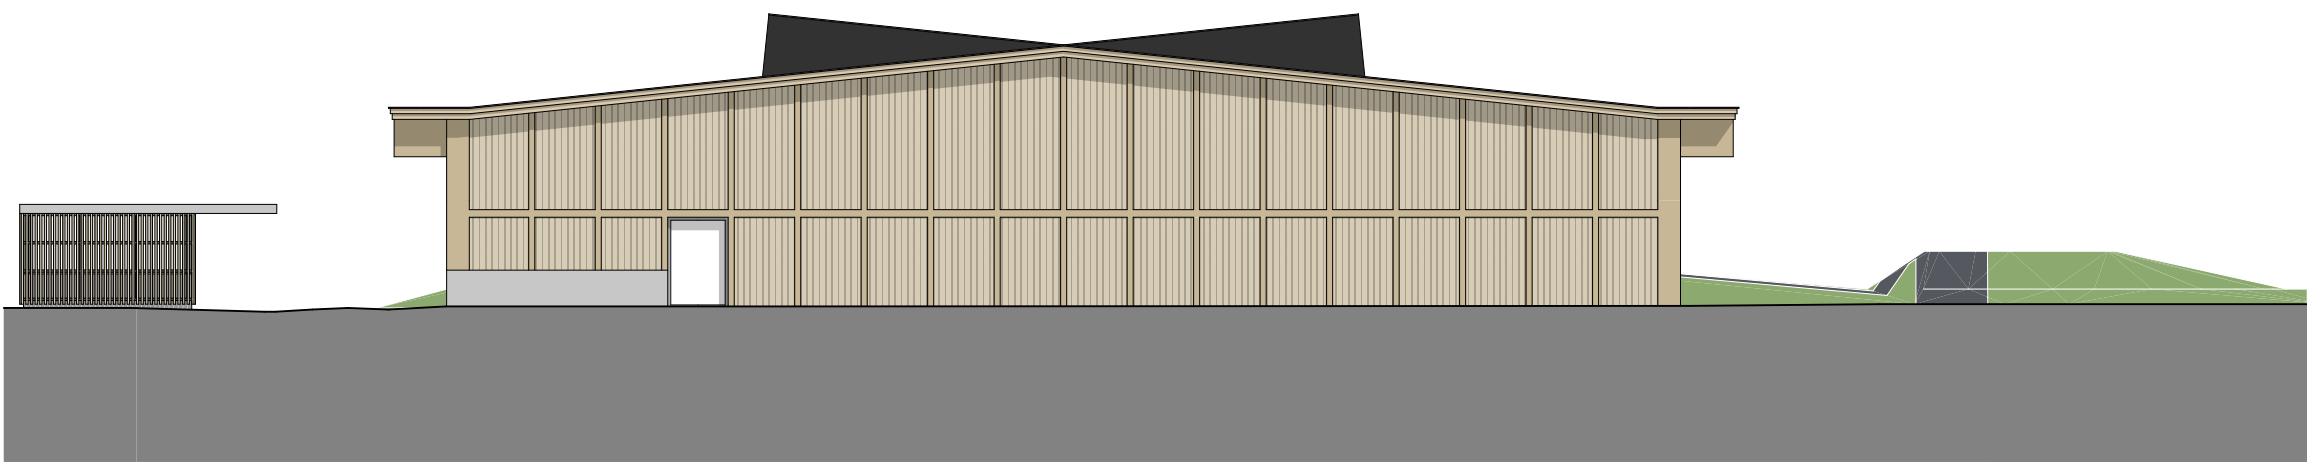


Ansicht O1


± 0.00 = 430.50 = OK fertig Boden EG			
Dahinden Heim Partner Architekten AG St. Gallerstrasse 45 CH – 8400 Winterthur +41 52 244 54 54 www.dhpa.ch		Turnhalle GOSU Schulstrases, 8213 Neunkirch	Mst. 1:200
		Gemeinsame Oberstufe Unterchläggi GOSU Bahnhofstrasse 1, 8213 Neunkirch	Gez. LDM
		Turnhalle -	Dat. 24.10.2022
		Ansichten	Rev.
			Gr. 60/32
			Objekt 22-68
			Plan-Nr. 314-1

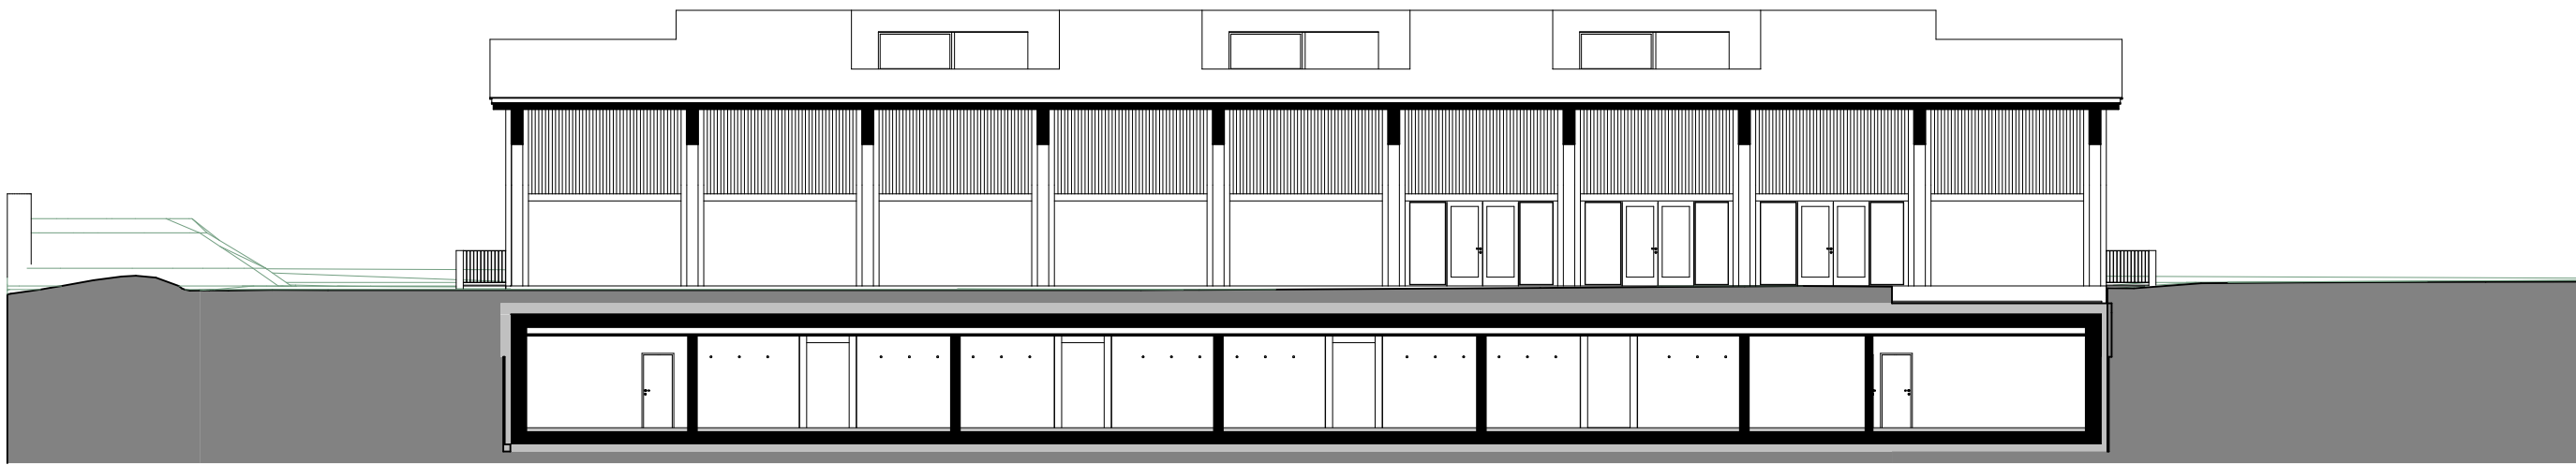

Schnitt A1

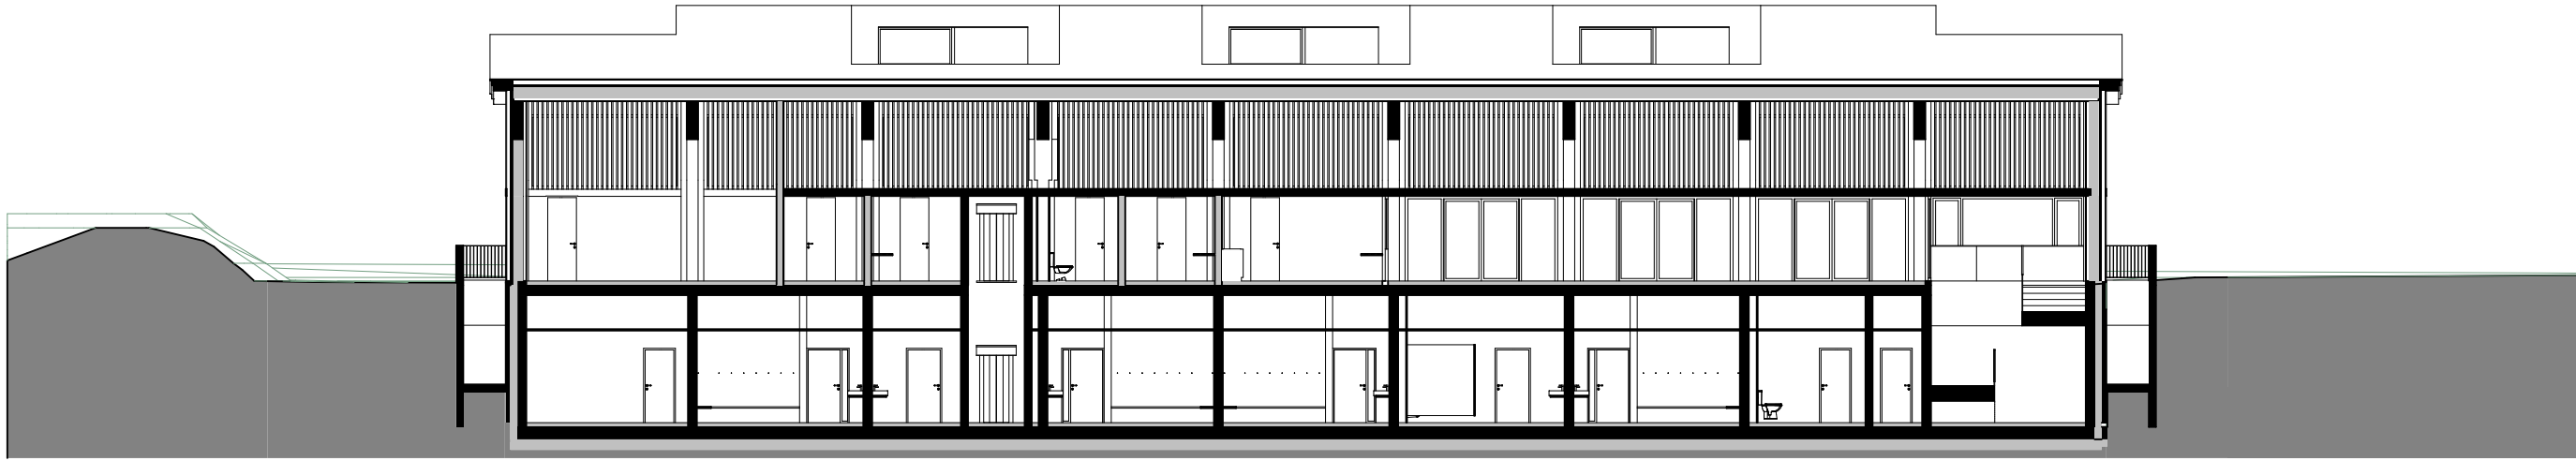

Schnitt A2

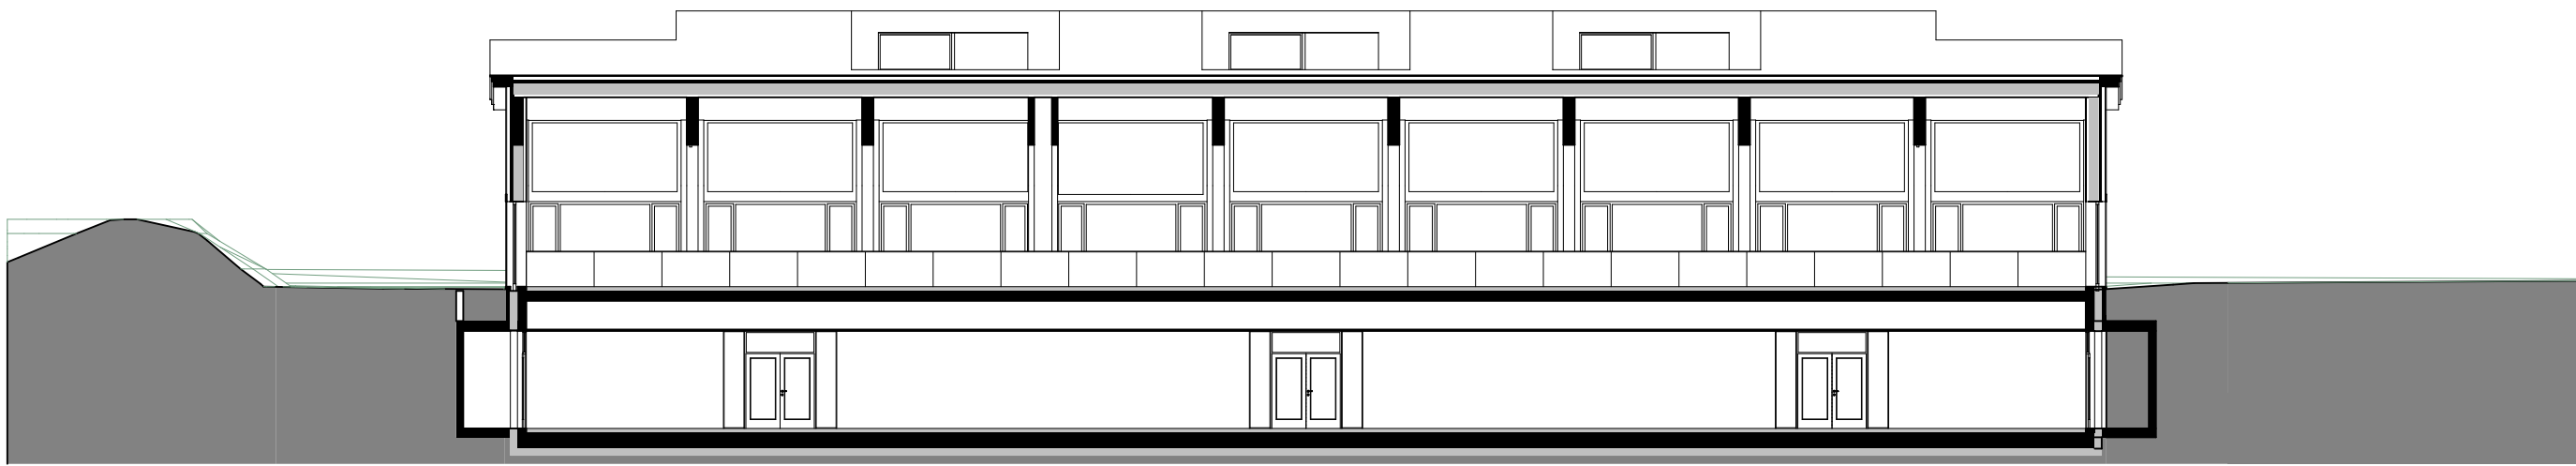

Schnitt A3



Schnitt A4



Schnitt A5



Schnitt A6

± 0.00 = 430.50 = OK fertig Boden EG

Dahinden Heim Partner
Architekten AG
St. Gallerstrasse 45
CH-8400 Winterthur
+41 52 244 54 54
www.dhpa.ch



Turnhalle GOSU
Schulstrasses, 8213 Neunkirch

Gemeinsame Oberstufe Unterchläggi GOSU
Bahnhofstrasse 1, 8213 Neunkirch

Turnhalle - Vorprojekt

Schnite A

Mst. 1:200

Gez. LDM


Dat. 06.10.2022

Rev.


Gr. 42/60

Objekt 22-68


Plan-Nr. 313-1

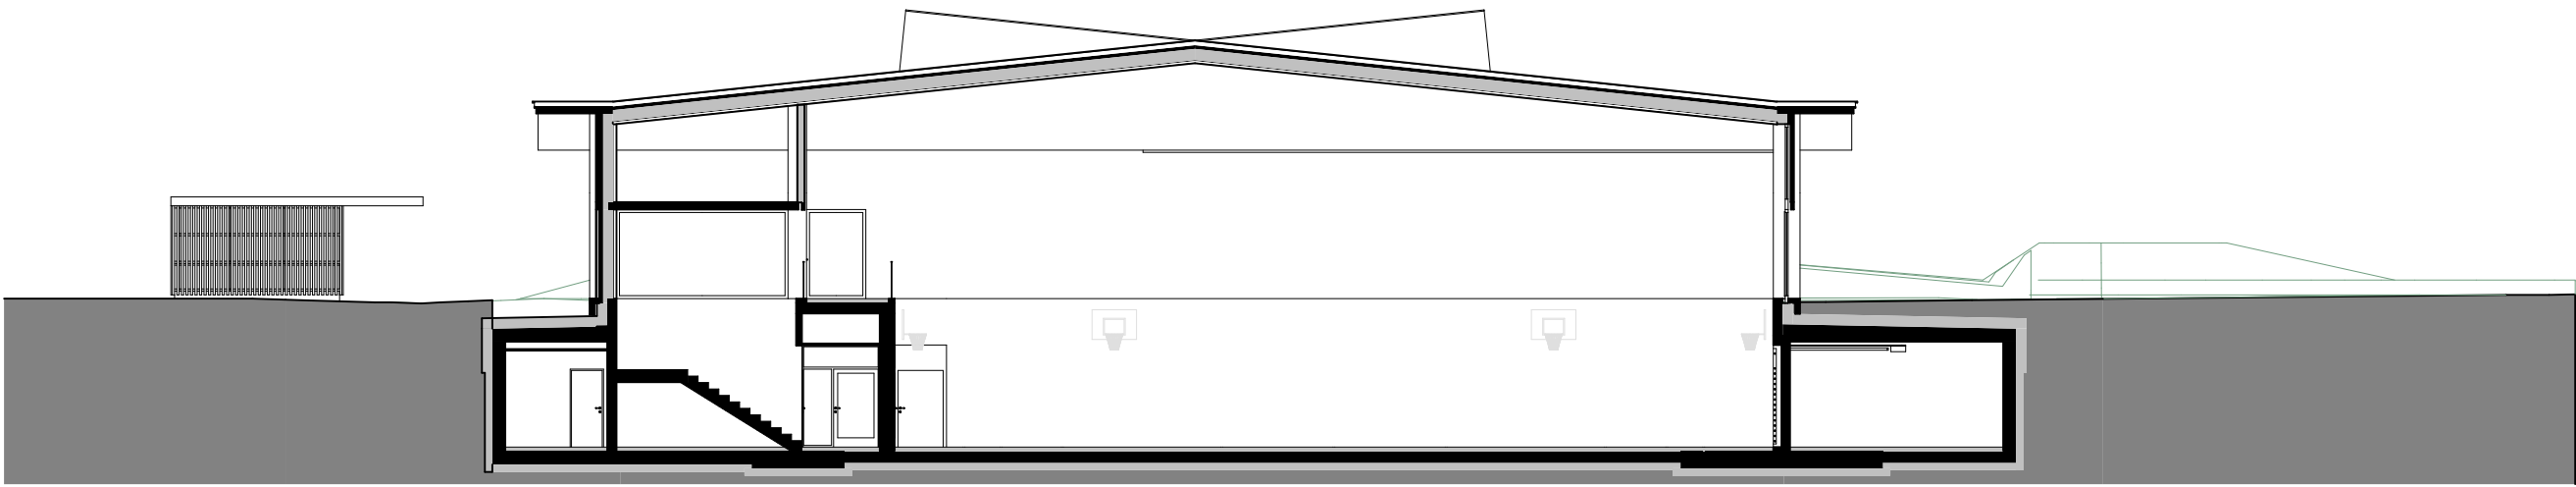


Schnitt B1

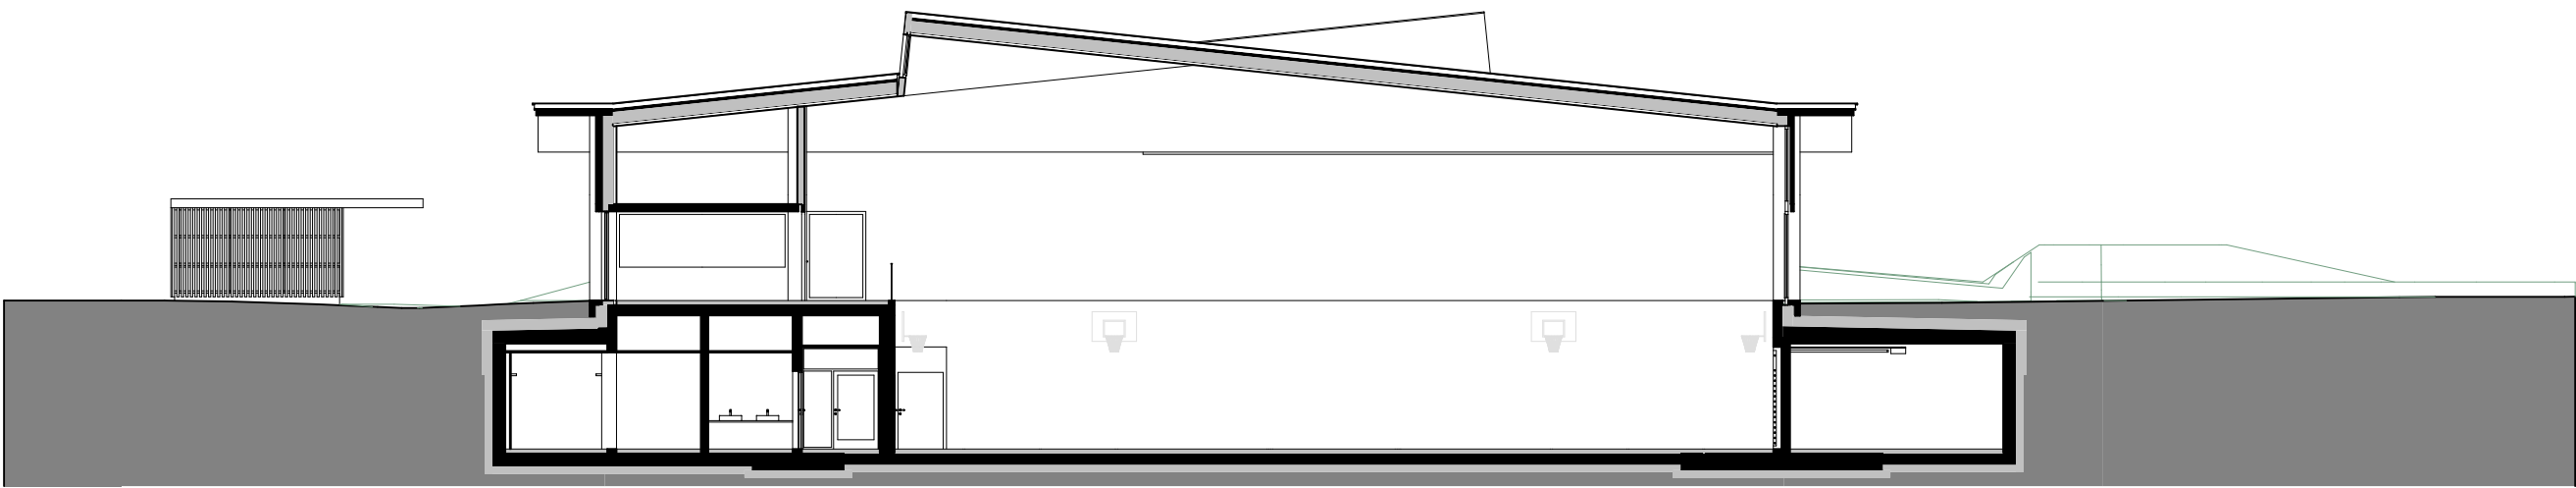


Schnitt B2

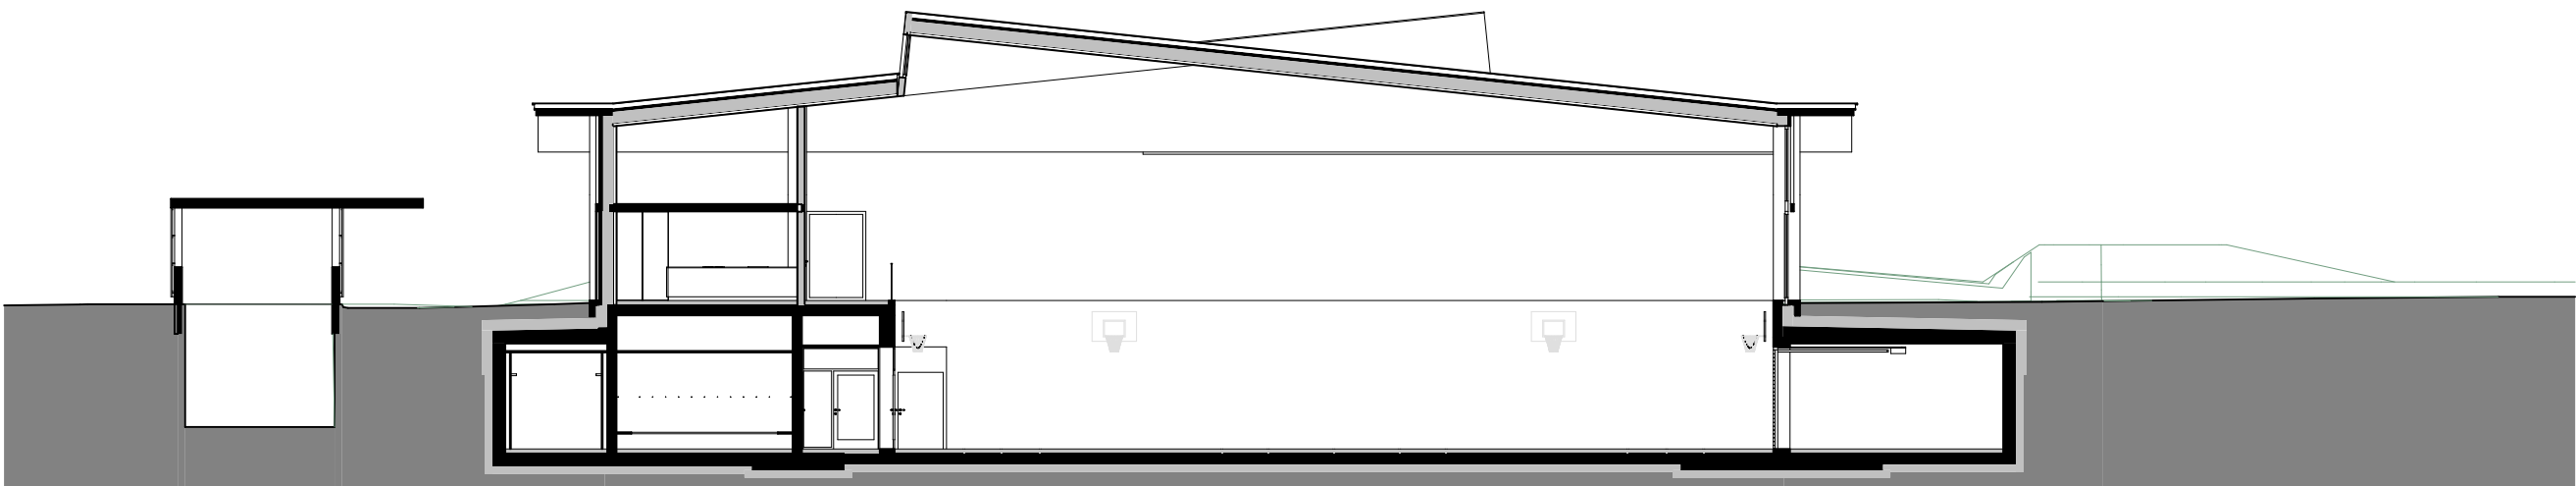

Schnitt B3

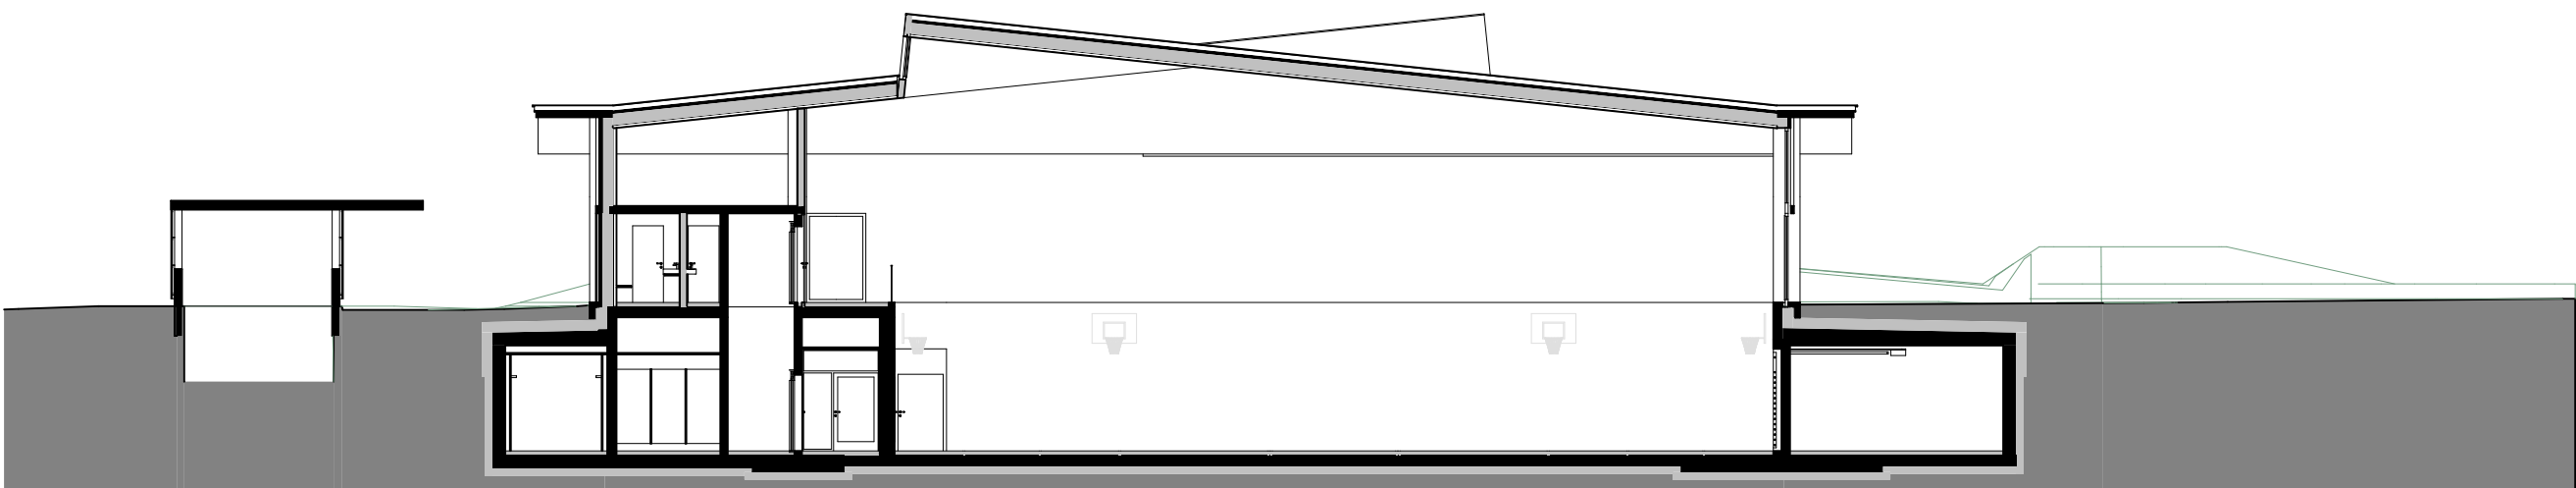


Schnitt B4

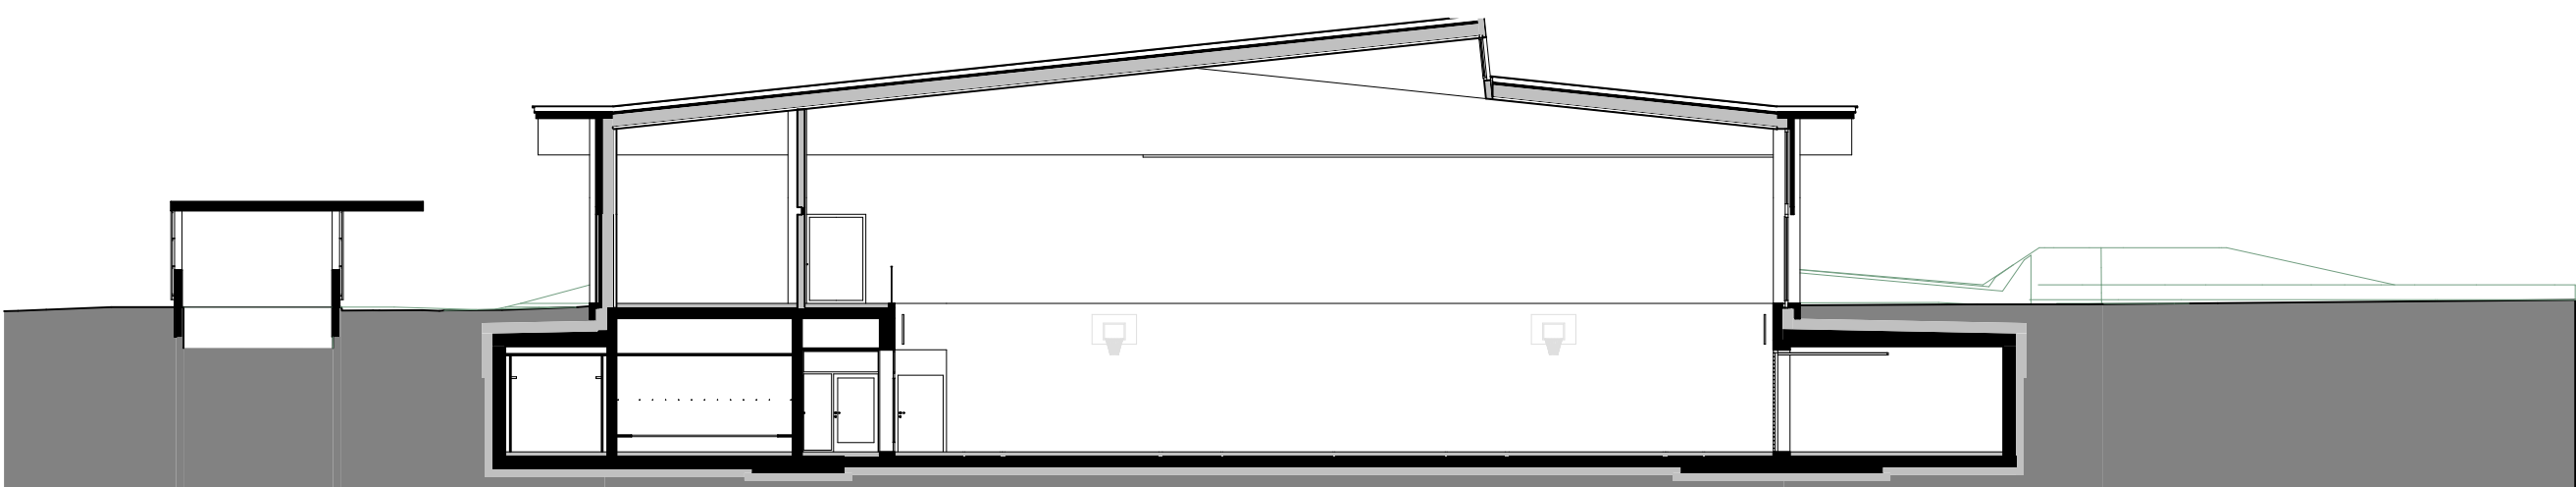

Schnitt B5

± 0.00 = 430.50 = OK fertig Boden EG		
Dahinden Heim Partner Architekten AG St. Gallerstrasse 45 CH – 8400 Winterthur +41 52 244 54 54 www.dhpa.ch	Turnhalle GOSU Schulstrases, 8213 Neunkirch	Mst. 1:200
	Gemeinsame Oberstufe Unterchläggi GOSU Bahnhofstrasse 1, 8213 Neunkirch	Gez. LDM
	Turnhalle - Vorprojekt	Dat. 06.10.2022
	Schnite B	Rev.
		Gr. 42/60
		Objekt 22-68
		Plan-Nr. 313-2

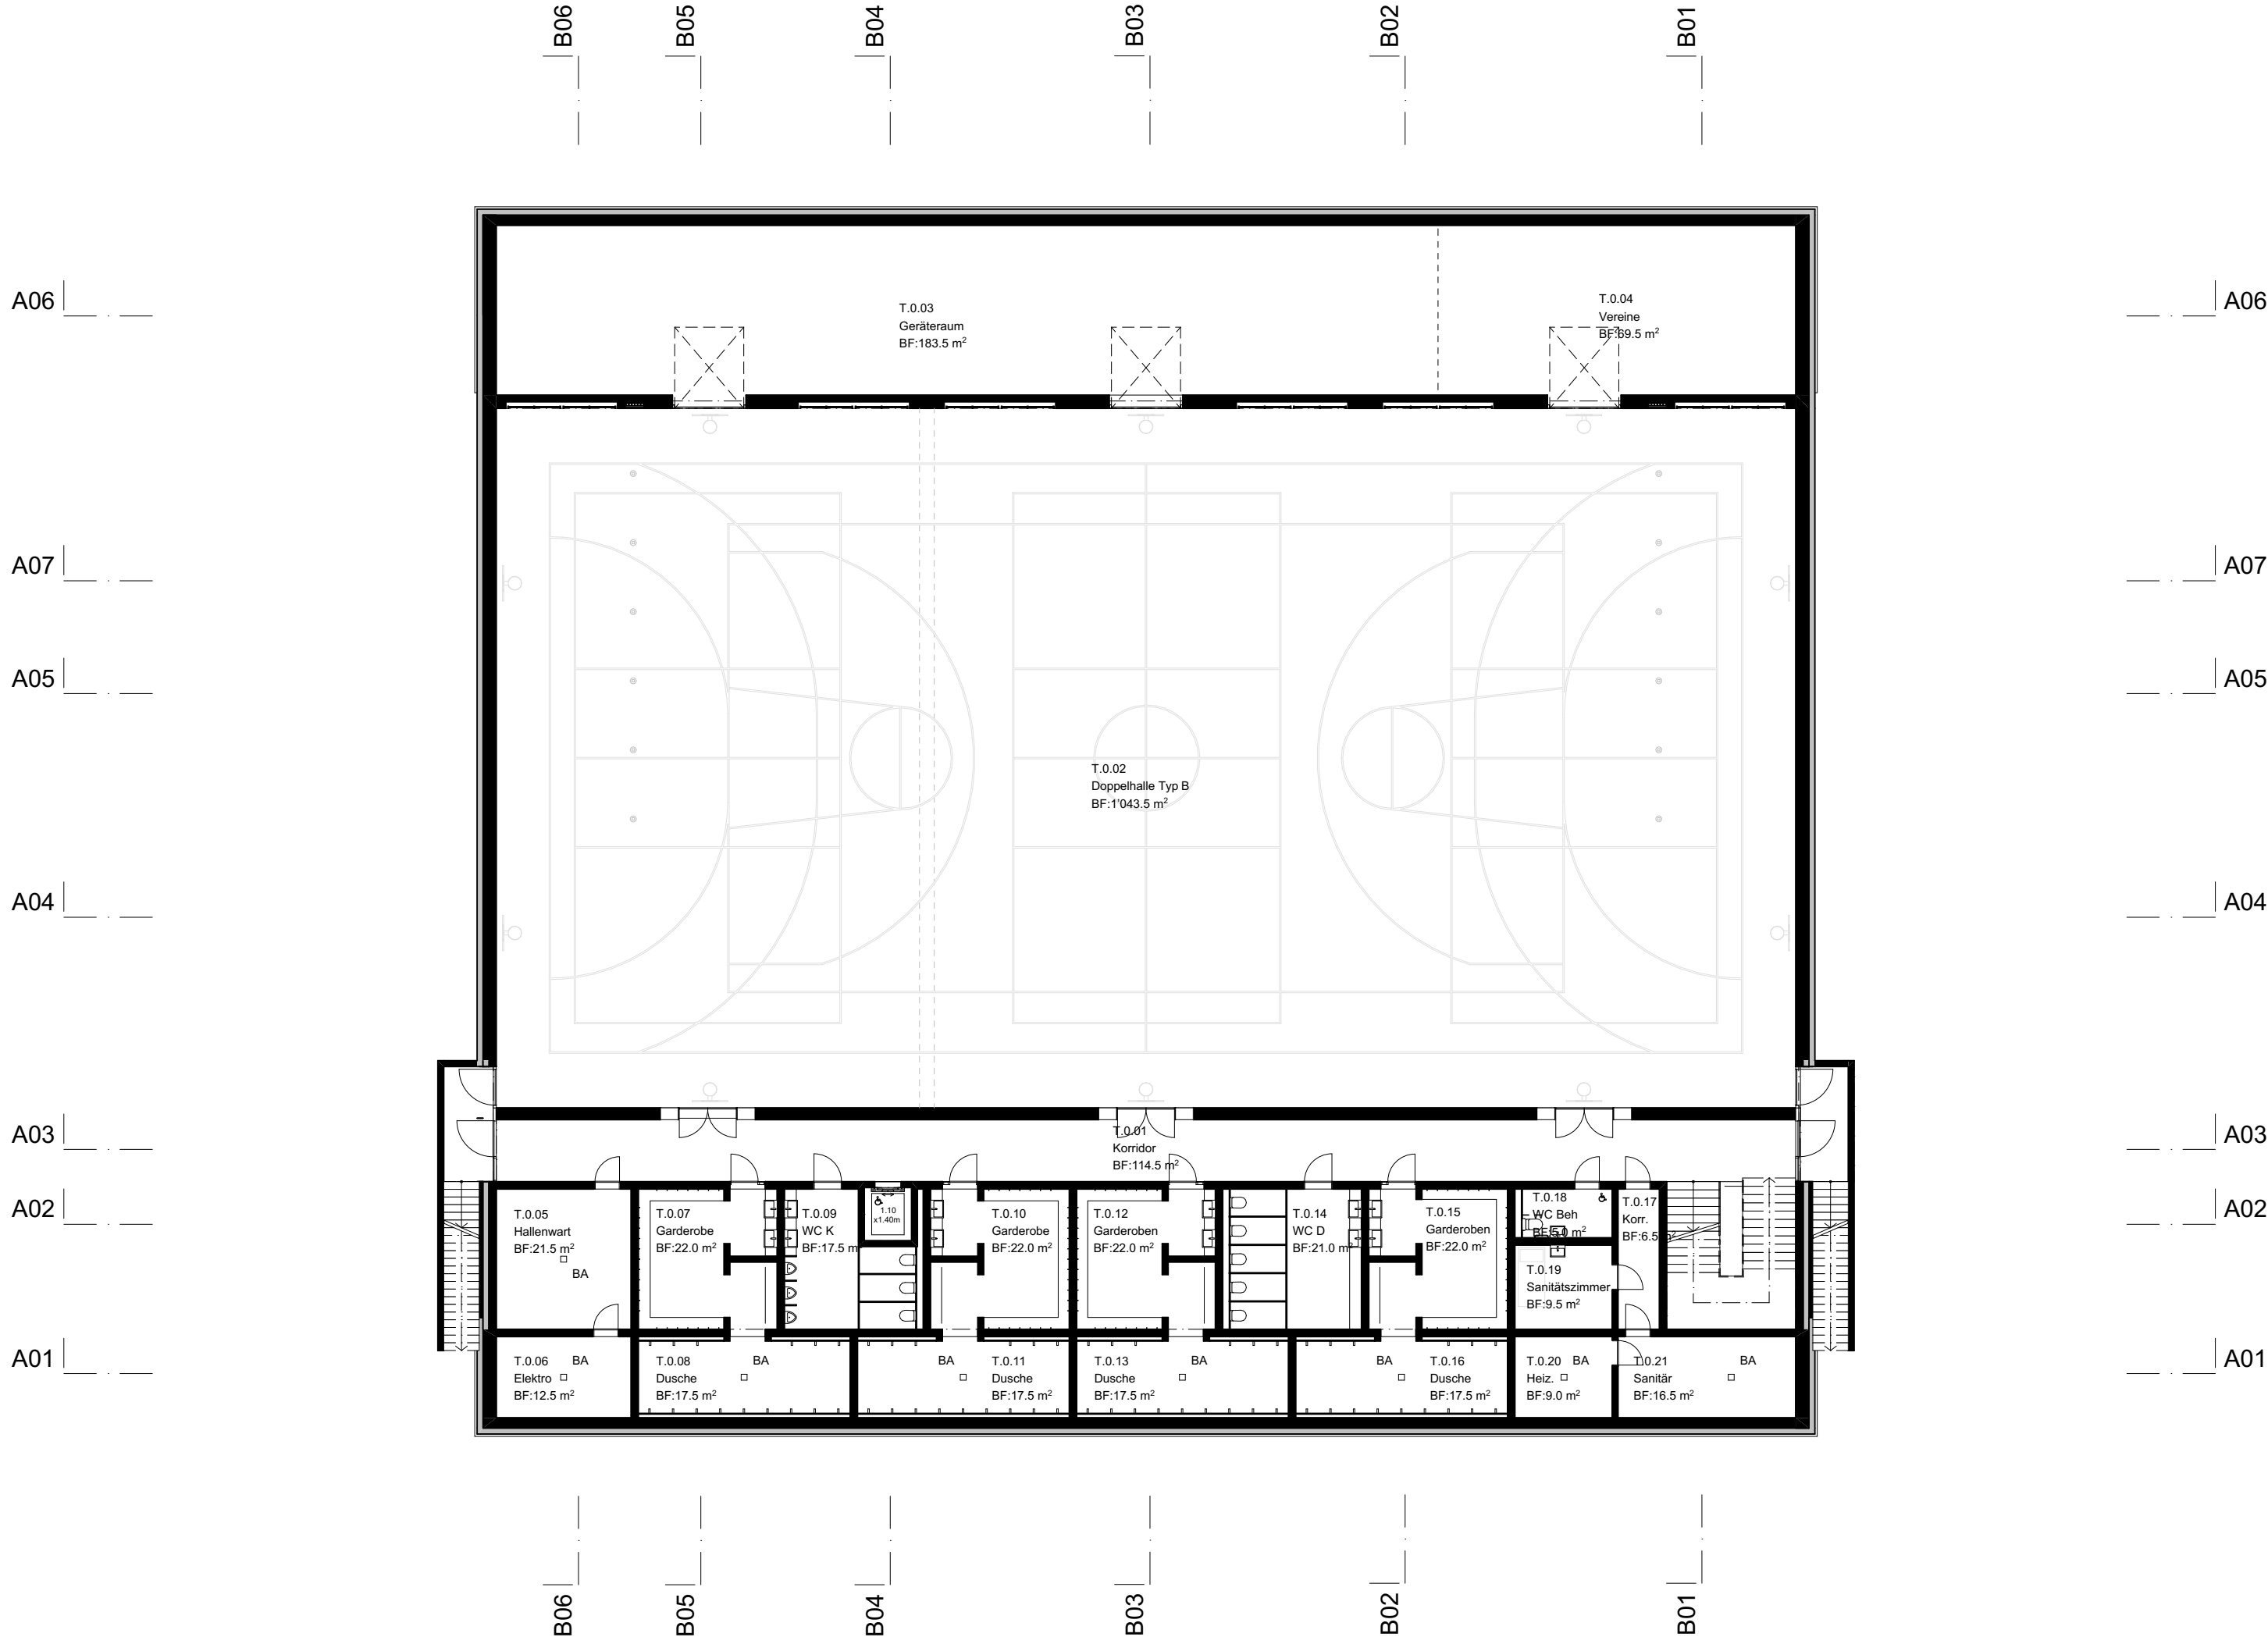

Dahinden Heim Partner
Architekten AG
St. Gallerstrasse 45
CH – 8400 Winterthur

+41 52 244 54 54
www.dhpa.ch



Turnhalle GOSU
Schulstrases, 8213 Neunkirch



Gemeinsame Oberstufe Unterchläggi GOSU
Bahnhofstrasse 1, 8213 Neunkirch

Turnhalle - Vorprojekt

Niveau -1

Mst. 1:200
Gez. LDM
Dat. 06.10.2022
Rev.
Gr. 63/30
Objekt 22-68

Plan-Nr. **312-1**

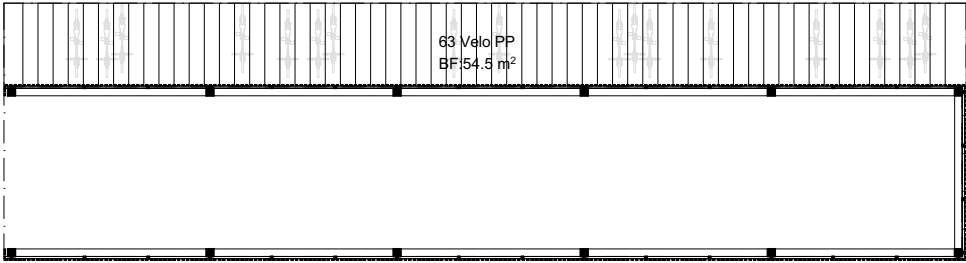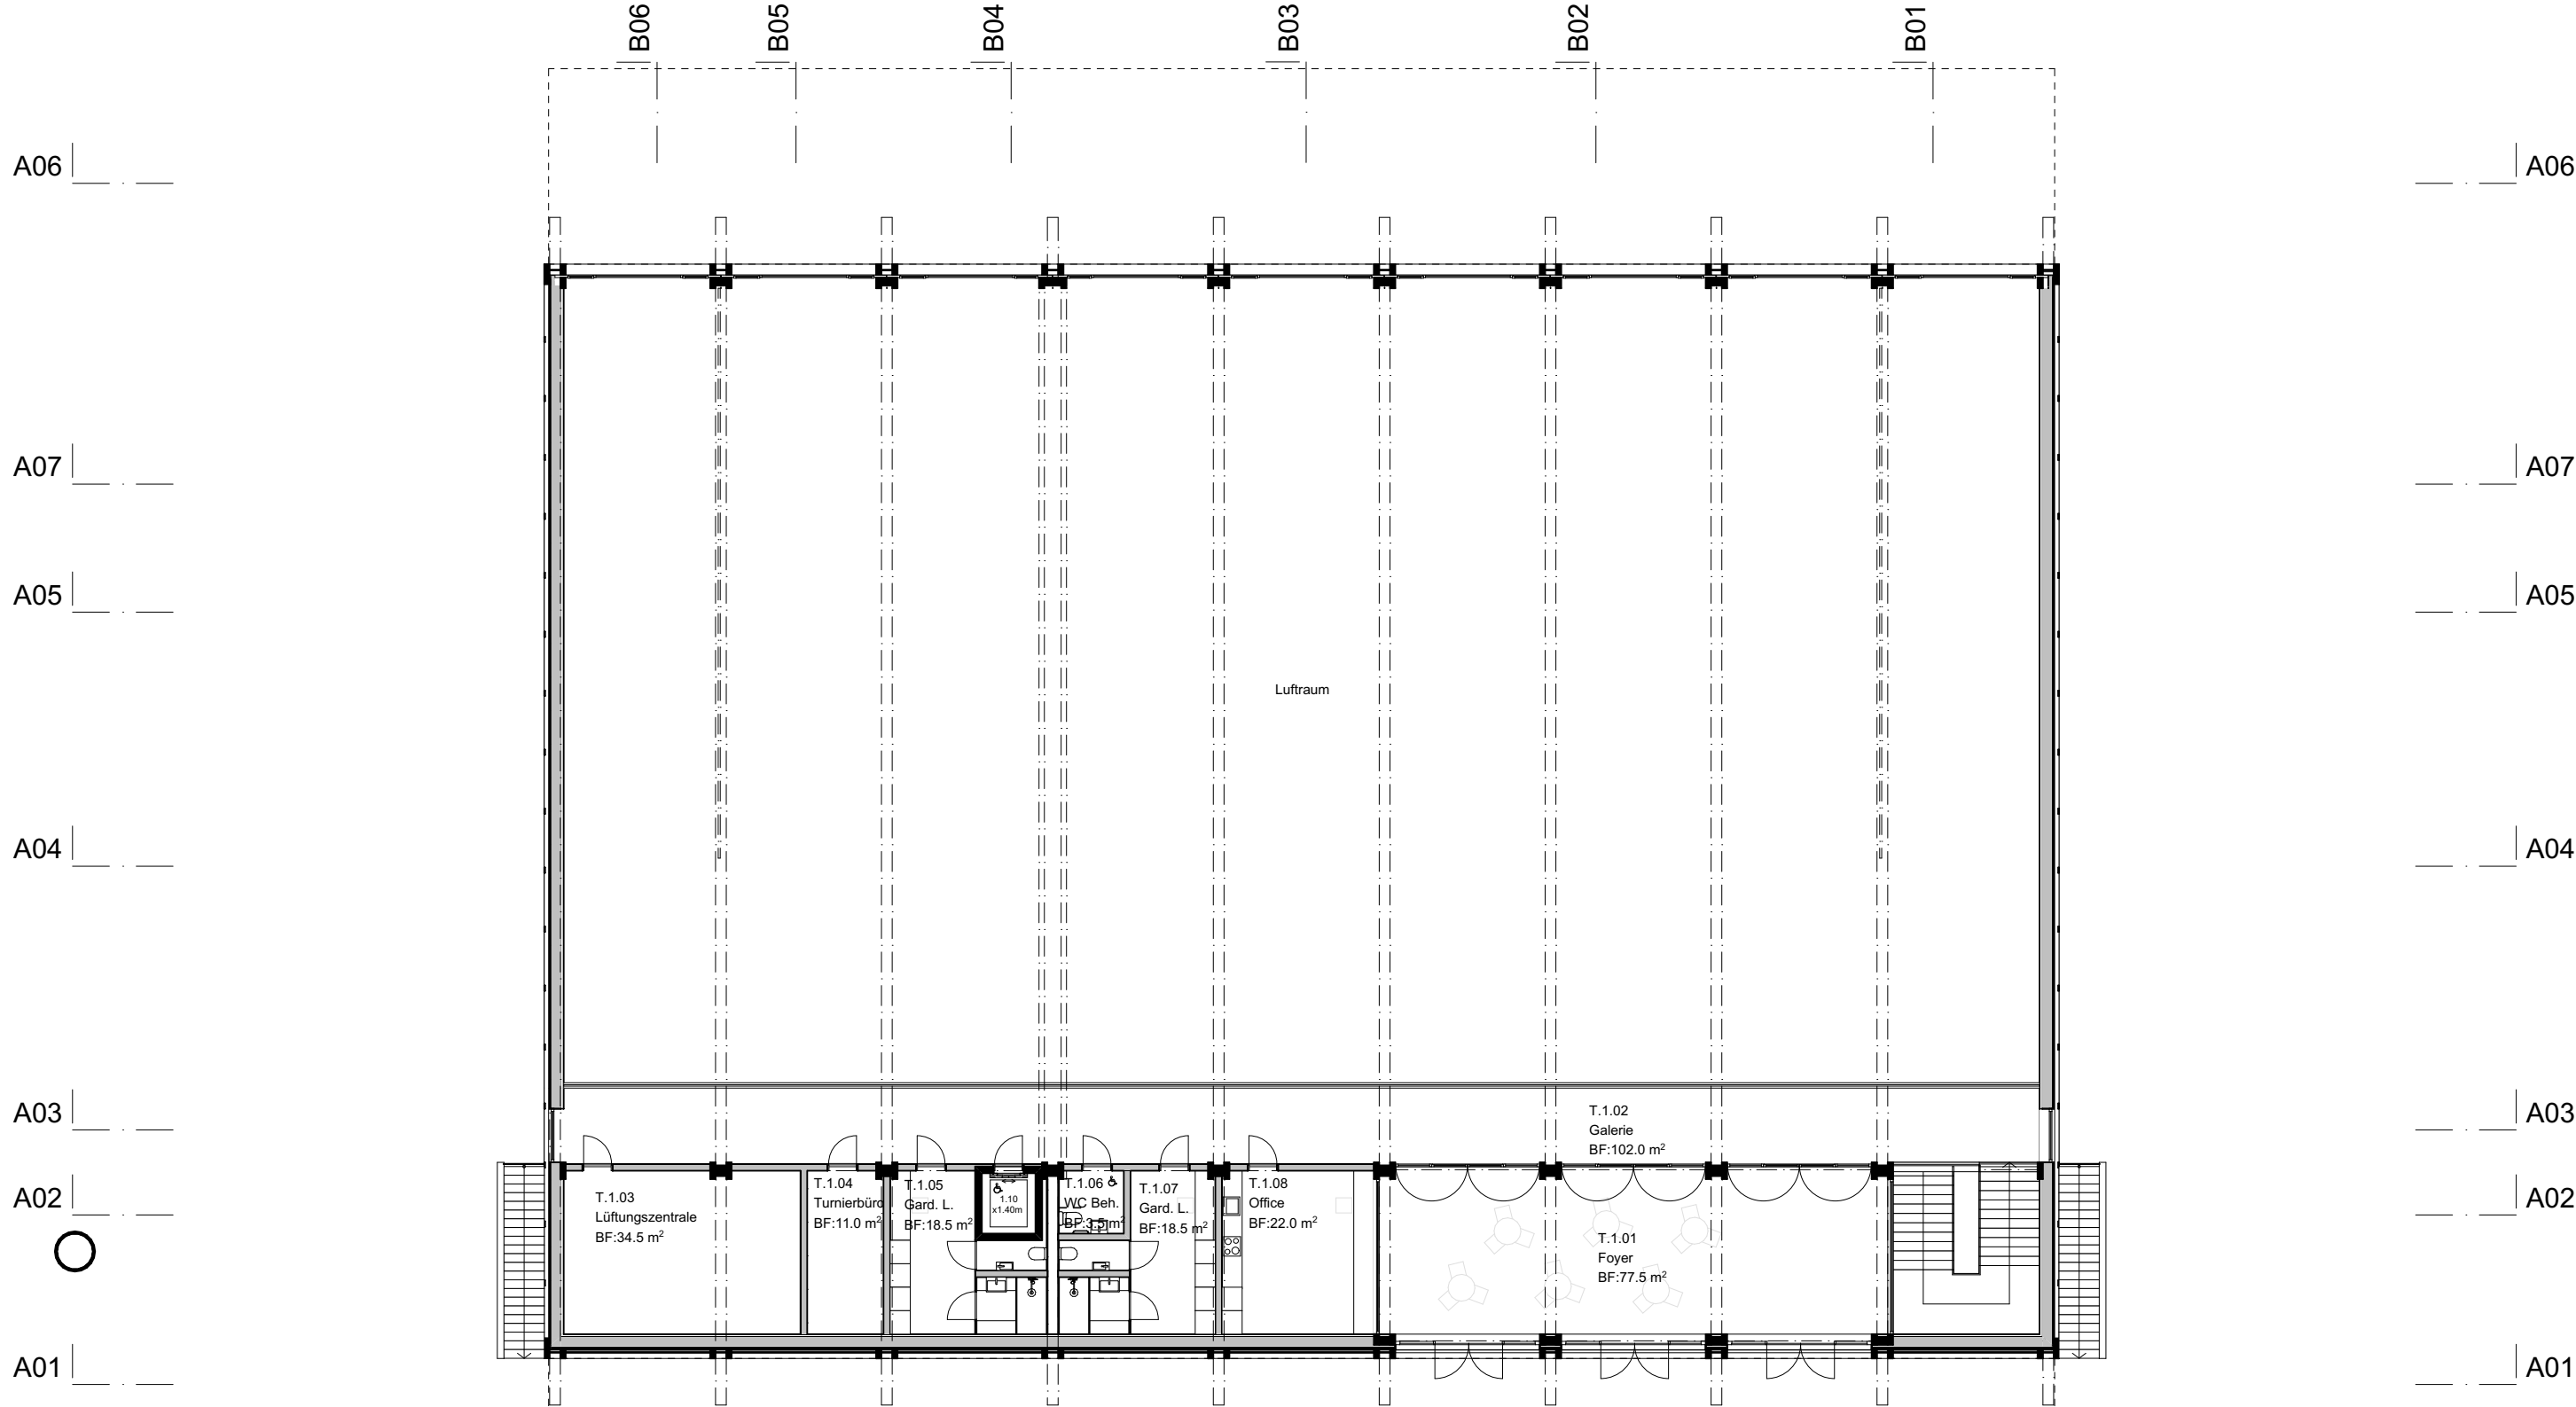

Dahinden Heim Partner
Architekten AG
St. Gallerstrasse 45
CH - 8400 Winterthur

+41 52 244 54 54
www.dhpa.ch



Turnhalle GOSU
Schulstrases, 8213 Neunkirch


Gemeinsame Oberstufe Unterchläggi GOSU
Bahnhofstrasse 1, 8213 Neunkirch

Turnhalle - Vorprojekt

Niveau 0

Mst. 1:200
Gez. LDM
Dat. 06.10.2022
Rev.
Gr. 63/30
Objekt 22-68

Plan-Nr. **312-2**

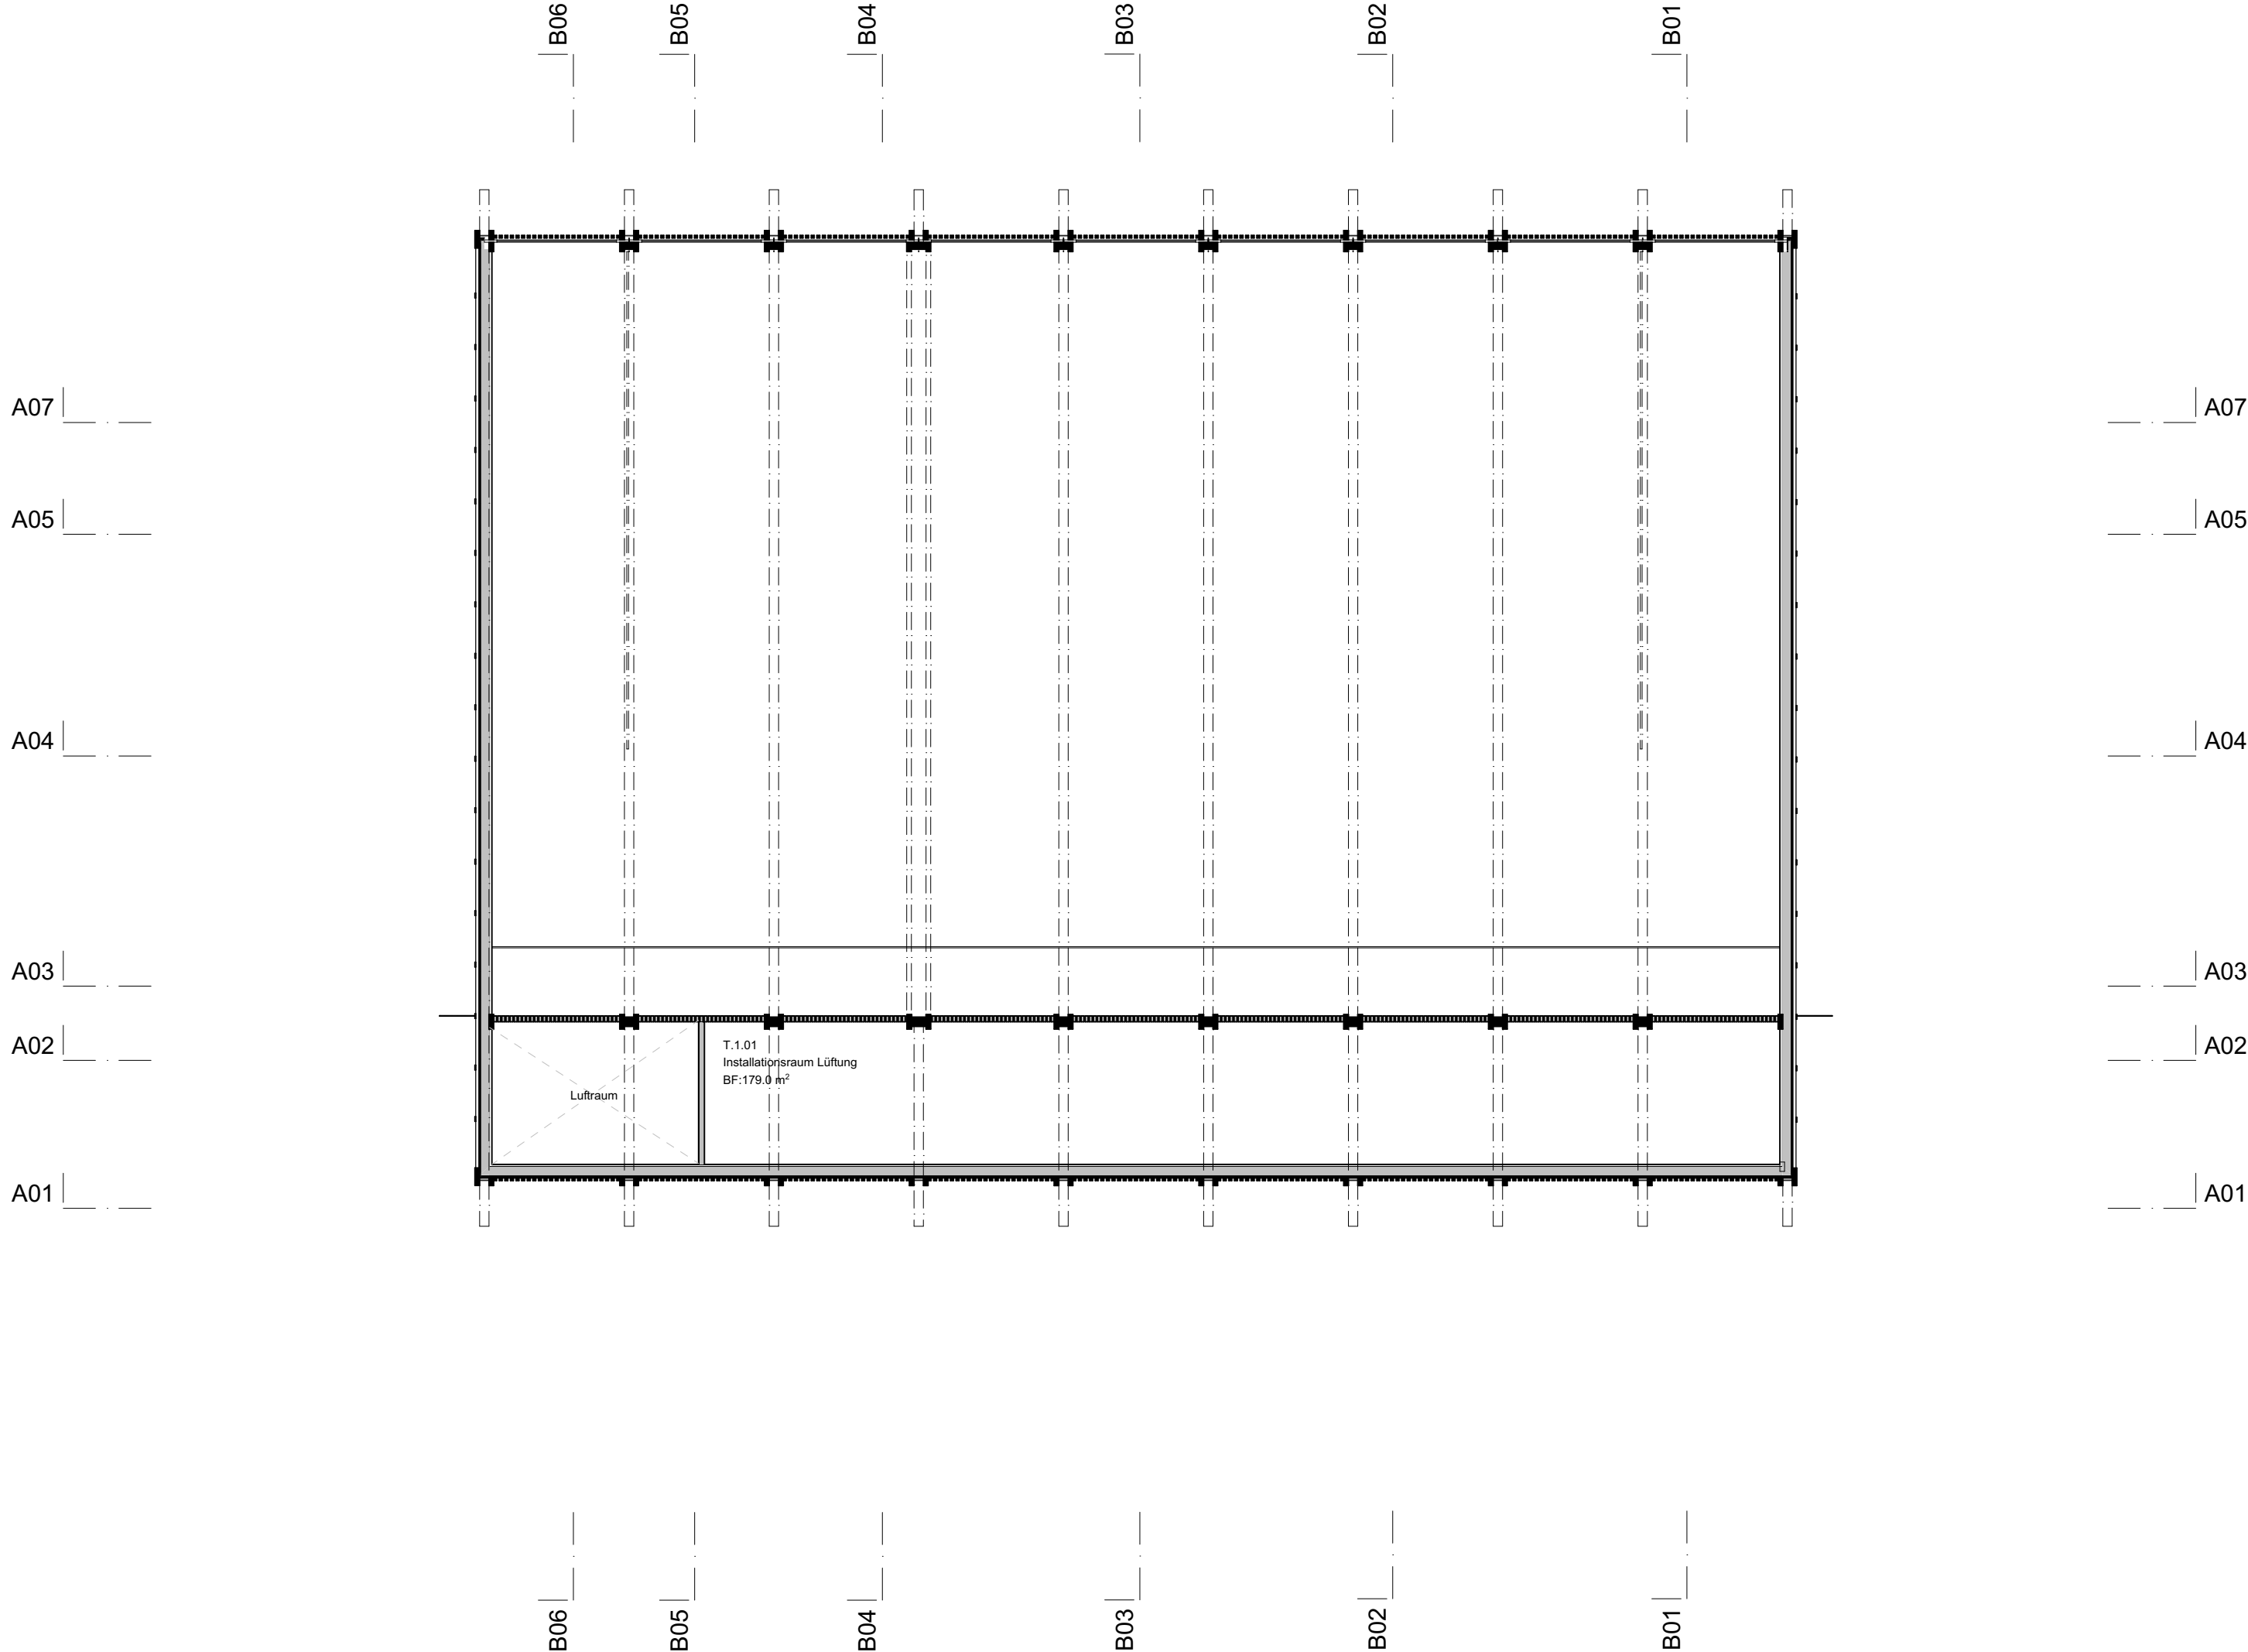

± 0.00 = 430.50 = OK fertig Boden EG

Dahinden Heim Partner
Architekten AG
St. Gallerstrasse 45
CH - 8400 Winterthur



+41 52 244 54 54
www.dhpa.ch

Turnhalle GOSU
Schulstrases, 8213 Neunkirch

Gemeinsame Oberstufe Unterchläggi GOSU
Bahnhofstrasse 1, 8213 Neunkirch

Turnhalle - Vorprojekt

Niveau 1

Mst. 1:200

Gez. LDM

Dat. 06.10.2022

Rev.

Gr. 63/30

Objekt 22-68

Plan-Nr. **312-3**

